

# 新複合施設の基本設計が完成しました！

老朽化が進む保健センターと老人福祉センターを統合し、新たに子育て支援や図書館の一部機能を盛り込んだ「新複合施設」の建設に向け、基本設計が完成しました。


基本設計では、一昨年度に策定した施設の基本構想・基本計画に掲げた「すべての人が安心できる居場所になると共に、人がつながり、笑顔につながる、well-being（ウェル・ビーイング）の実現空間」をコンセプトとして、10回にわたり施設の利用者や職員とのワークショップ形式による意見交換を行い、施設の構造や配置、備えるべき機能、デザインなどの検討を重ねてきました。

今年度は、さらに詳細な設計（実施設計）を進め、「誰一人取り残さない」というSDGsの理念の具現化やDX推進による利便性の向上、効率的で利用しやすいサービスの提供を行える施設となるよう取り組んでいきます。

基本設計の詳細は町ホームページに掲載していますので、ご不明な点は下記までお問い合わせください。

企画政策課まち創生推進室 ☎82-3111(内線241) 直通75-6211 メール：machizukuri@town.sakaki.lg.jp

## 基本設計における施設イメージ

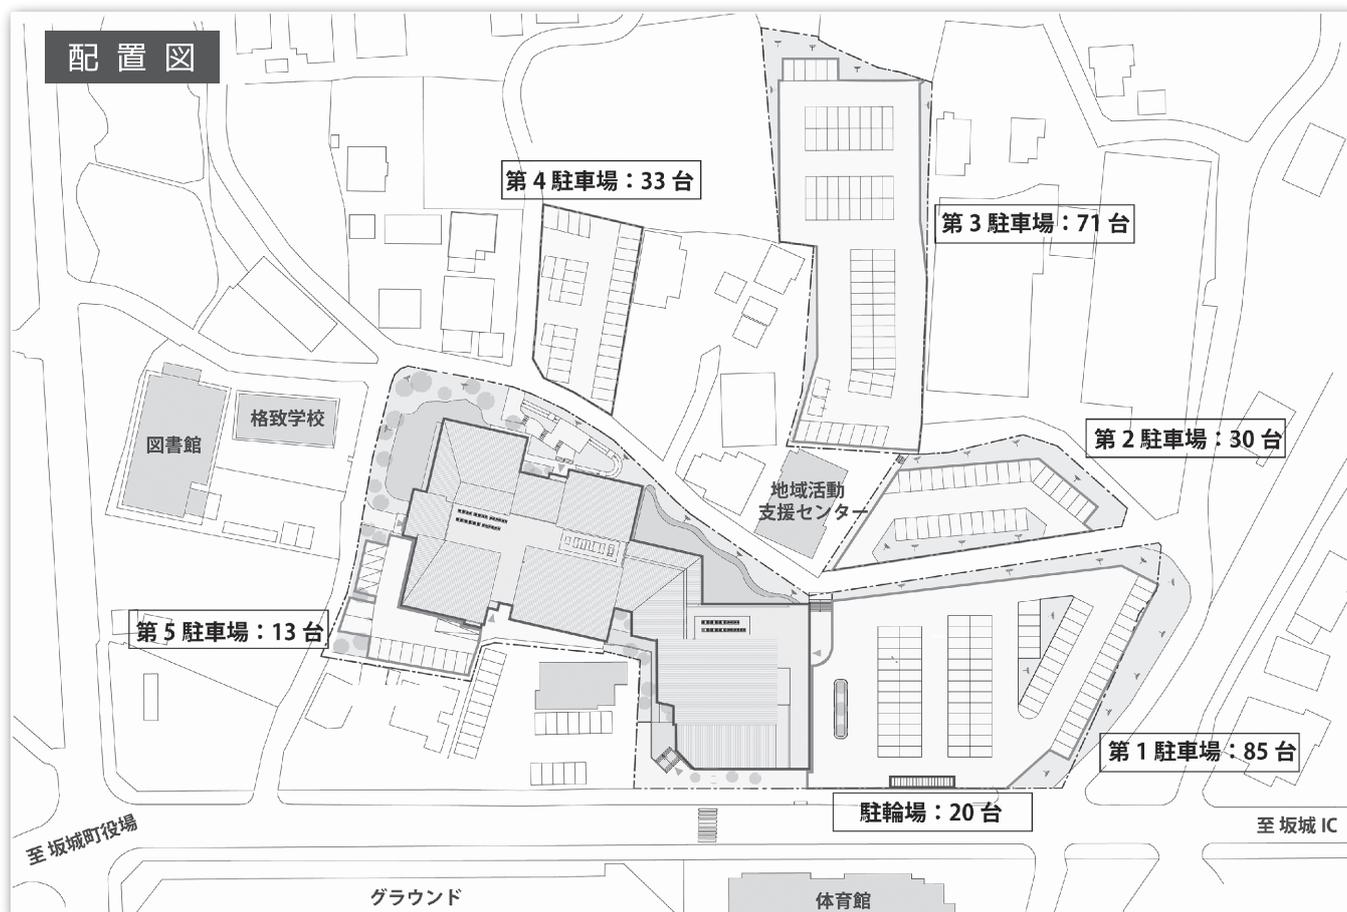

# ～ 新複合施設平面図 ～

建築概要


- 階数 : 平屋建て
- 建築面積 : 3,117.46 m<sup>2</sup>
- 延床面積 : 2,790.79 m<sup>2</sup>
- 建物構造 : 鉄筋コンクリート  
(一部 鉄骨造・木造)



メイン出入口からうきうき広場（仮称）を見た図



芝生広場からぼかぼか広場（仮称）を見た図

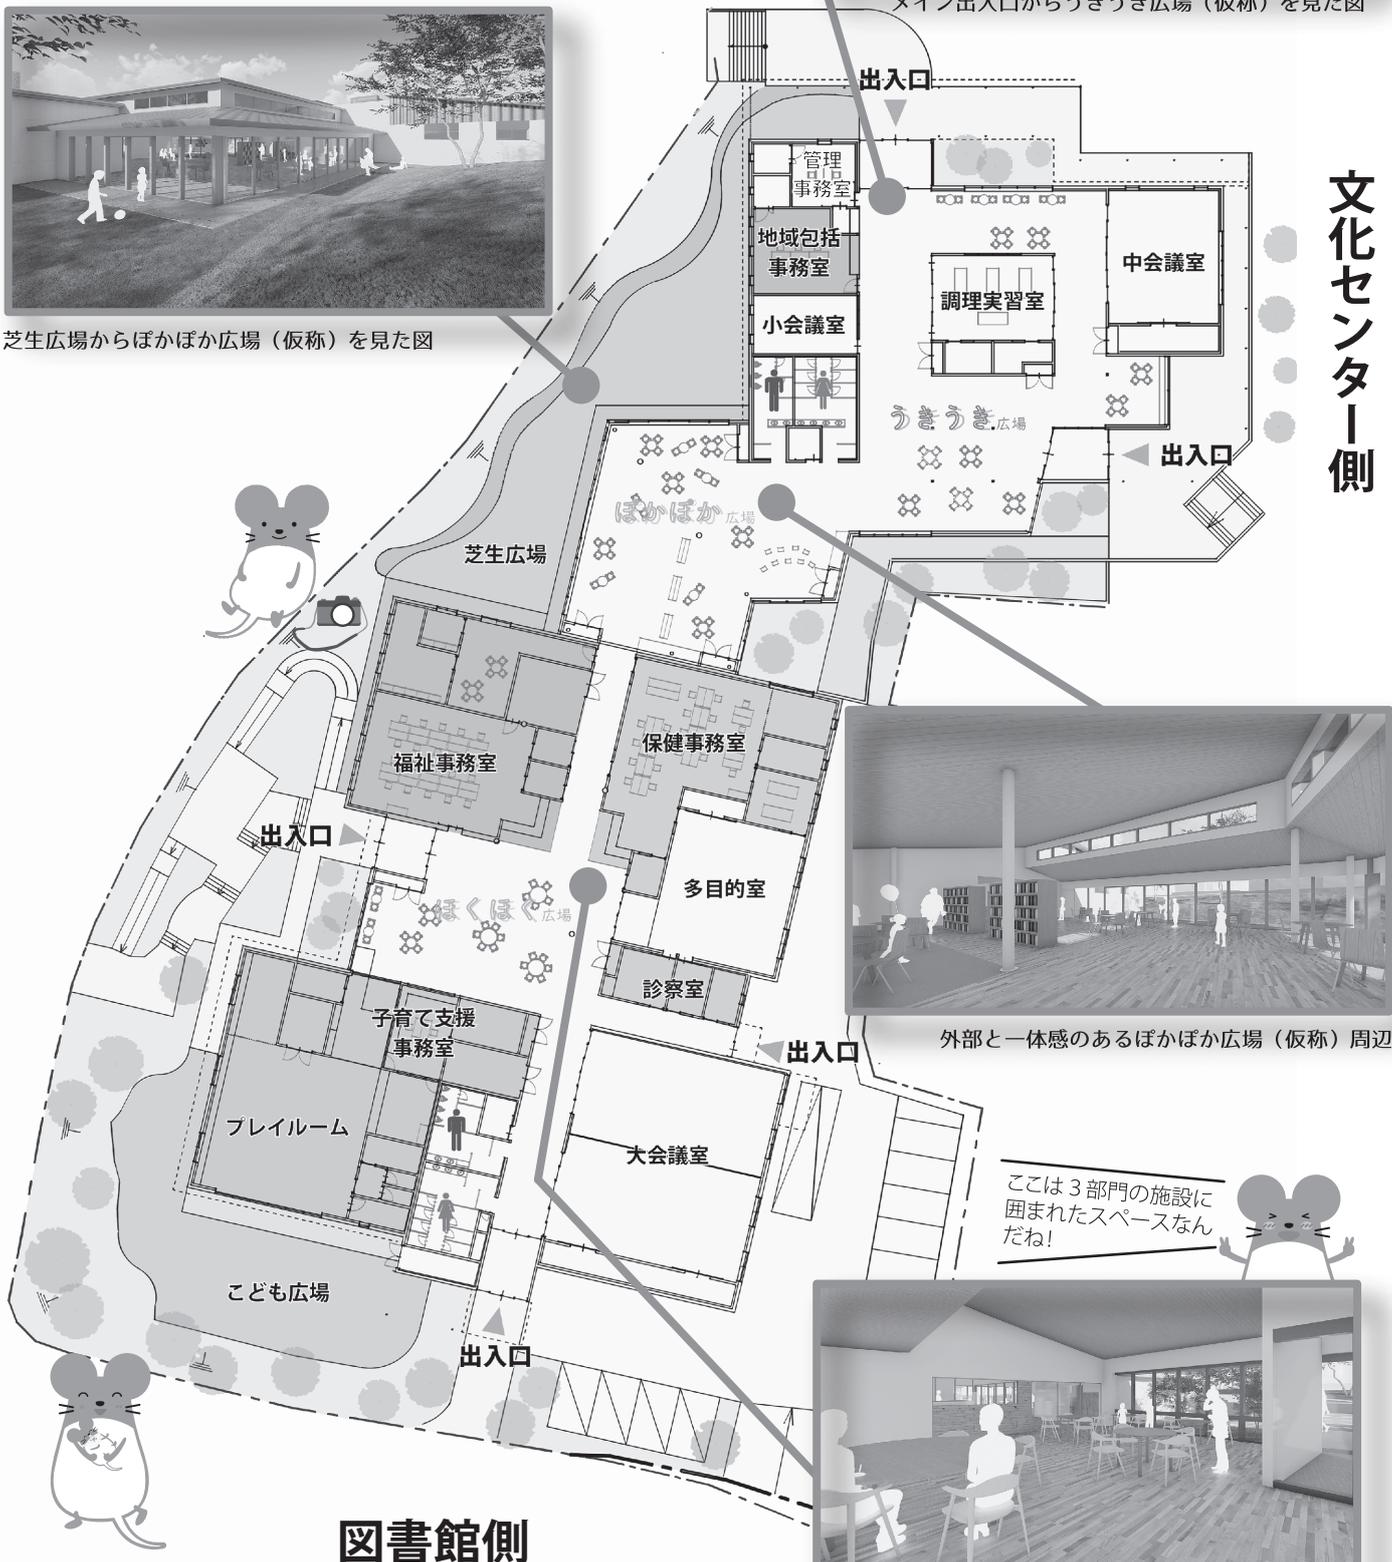

文化センター側



外部と一体感のあるぼかぼか広場（仮称）周辺

ここは3部門の施設に  
囲まれたスペースなん  
だね!



ぼくぼく広場（仮称）及び子育て支援事務室を見た図

図書館側