


■目次

R-01	総合受付事務室・小会議室
R-02	うきうき広場
R-03	中会議室
R-04	調理実習室
R-05	ぽかぽか広場
R-06	男子・女子・多目的WC(1)
R-07	休憩室・更衣室
R-08	ほくほく広場
R-09	保健部門(1)
R-10	保健部門(2)・多目的室
R-11	大会議室
R-12	男子・女子・多目的WC(2)
R-13	子育て支援部門(1)
R-14	子育て支援部門(2)
R-15	福祉部門

共用部			
総合受付			
概要	居室	面積	7.28 ㎡
天井高さ	CH2700	利用人数	2 人
備考			
内部仕上	床	ビニル床シート	巾木 塩ビ
	腰壁	--	壁 ビニルクロス
	天井	吸音用あなあき石膏ボード	
	その他	<input type="checkbox"/> カーテンボックス <input checked="" type="checkbox"/> ブラインドボックス(ロールスクリーン)	
		<input type="checkbox"/> ピクチャーレール <input type="checkbox"/> スライディングウォール <input type="checkbox"/>	
本工事	番号	家具・備品名称	サイズ
		カウンター	D500
			数量
			1
総合事務室			
概要	居室	面積	25.23 ㎡
天井高さ	CH2700	利用人数	4 人
備考			
内部仕上	床	タイルカーペット / OA707	巾木 塩ビ
	腰壁	--	壁 ビニルクロス
	天井	吸音用あなあき石膏ボード	
	その他	<input type="checkbox"/> カーテンボックス <input checked="" type="checkbox"/> ブラインドボックス(ロールスクリーン)	
		<input type="checkbox"/> ピクチャーレール <input type="checkbox"/> スライディングウォール <input type="checkbox"/>	
本工事	番号	家具・備品名称	サイズ
		ミニキッチン	W1200*D500*H1900
			数量
			1
備品		収納棚	
		印刷機(複合機)	
倉庫(1)			
概要	居室	面積	6.25 ㎡
天井高さ	CH2700	利用人数	-- 人
備考			
内部仕上	床	ビニル床シート	巾木 塩ビ
	腰壁	--	壁 ビニルクロス
	天井	化粧石膏ボード	
	その他	<input type="checkbox"/> カーテンボックス <input checked="" type="checkbox"/> ブラインドボックス(ロールスクリーン)	
		<input type="checkbox"/> ピクチャーレール <input type="checkbox"/> スライディングウォール <input type="checkbox"/>	
本工事	番号	家具・備品名称	サイズ
			数量
備品		収納棚	
小会議室			
概要	居室	面積	36.00 ㎡
天井高さ	CH2700	利用人数	18 人
備考			
内部仕上	床	タイルカーペット	巾木 塩ビ
	腰壁	--	壁 ビニルクロス
	天井	ロックウール化粧吸音板	
	その他	<input type="checkbox"/> カーテンボックス <input checked="" type="checkbox"/> ブラインドボックス(ロールスクリーン)	
		<input type="checkbox"/> ピクチャーレール <input type="checkbox"/> スライディングウォール <input type="checkbox"/>	
本工事	番号	家具・備品名称	サイズ
			数量
備品		会議机	
		イス	

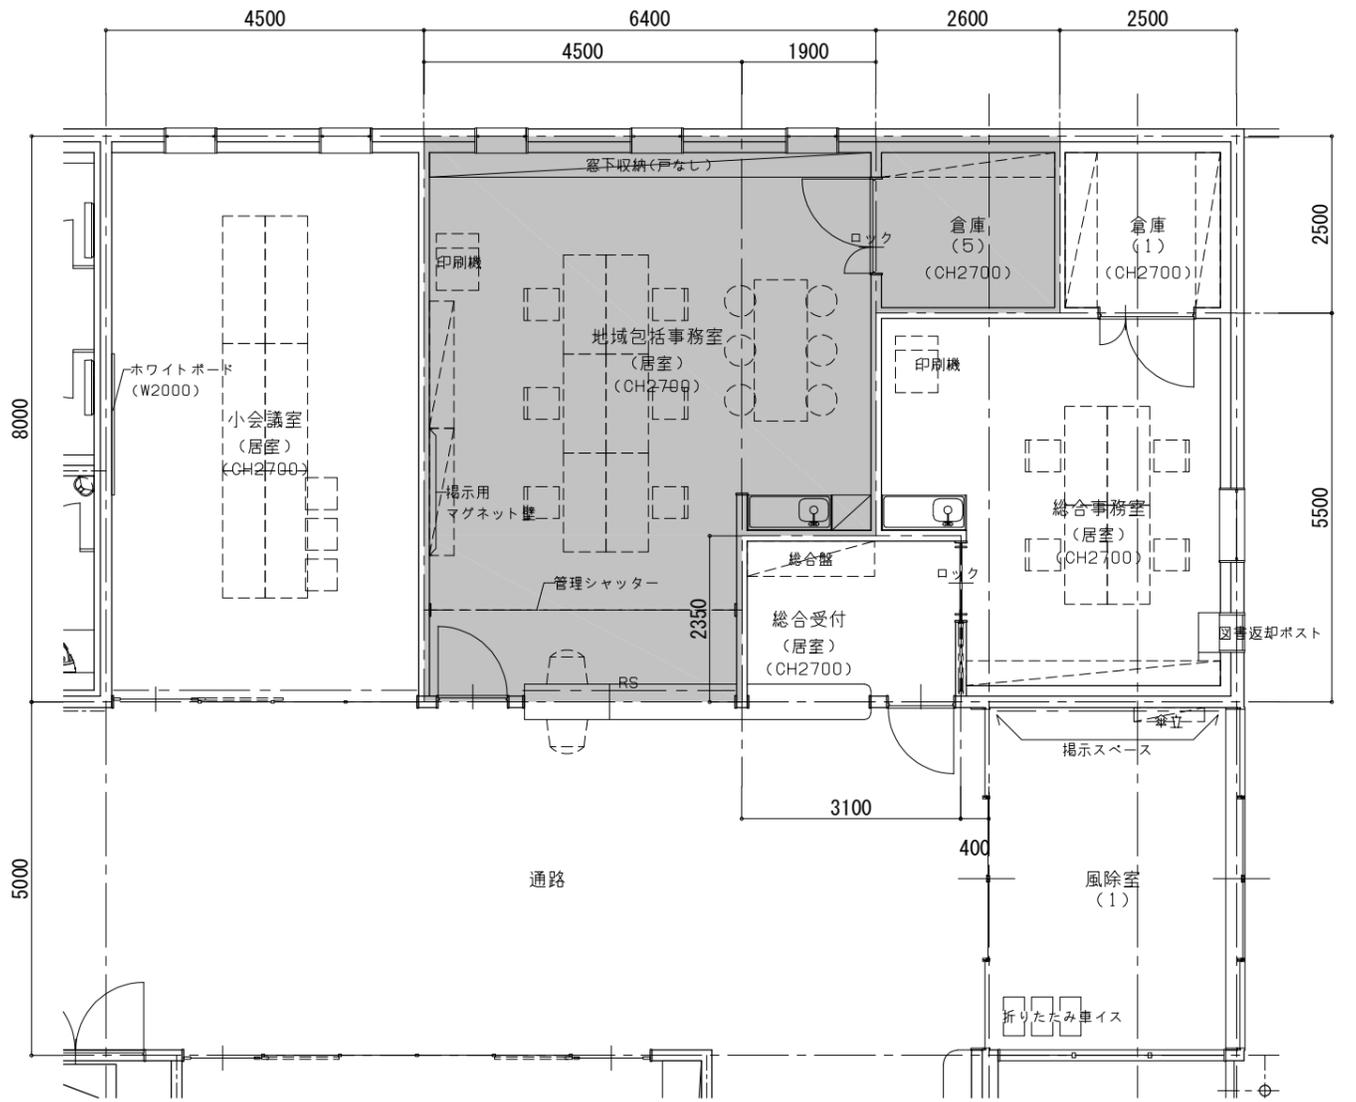

機器・什器凡例

凡例	品名
	本工事
	備品工事

電気設備凡例 (別途電気設備工事)

凡例	品名	凡例	品名	凡例	品名
	分電盤		壁付コンセント		壁付電話接続口
	分電盤		壁付コンセント(シャッター)		床用電話接続口
	タンプスイッチ		壁付コンセント(接地極)		OA床用電話接続口
	タンプスイッチ(表示灯)		壁付コンセント(接地端子)		壁付TV端子
	タンプスイッチ(3路)		天井付コンセント		壁付情報端子(LAN接続口)
	人感センサー用スイッチ		床コンセント(接地極)		床用情報端子(LAN接続口)
	リモコンスイッチ		WP: 防水型		OA床用情報端子(LAN接続口)
	ハネジ'ポイントボックス(コンセントタイプ)×4)		TV: TV用		ハブ(別途)
	ハネジ'ポイントボックス(コンセントタイプ)×2)		冷: 冷蔵庫用		A: 行政
	1コ用スイッチボックス		印: 印刷機用		B: 基幹
	放送アンプ		洗: 洗濯機用		C: 一般
	リモートマイク		温: 電気温水器用		D: 将来
	ワゴンアンプ		複: 複合機用		アクセスポイント天井取付
	防犯カメラ		ケ: ケトル用		多機能電話機
	表示器(トイレ呼出)		パ: パネルヒーター用		一般電話機
	副表示器(トイレ呼出)		非常用コンセント(発電機回路)		ドアホン親機
	押しボタン(トイレ呼出)		非常用コンセント(蓄電池回路)		ドアホン子機
	復旧ボタン(トイレ呼出)		非常用コンセント(発電機回路)		ドアホン子機 車椅子用
	表示灯(トイレ呼出)				

機械設備凡例 (別途機械設備工事)

凡例	品名
	給水栓
	混合栓
	給湯栓
	シャワー水栓
	ガス栓
	排水
	電気温水器
	空調リモコン
	換気扇スイッチ
	ガス給湯器リモコン

共用部			
中会議室			
概要	居室	面積	87.08 ㎡
天井高さ	CH2700	利用人数	45 人 (38人)
備考			
内部仕上	床	タイルカーペット	巾木 塩ビ
	腰壁	銘木練付合板(H2100)	壁 ビニルクロス
	天井	ロックウール化粧吸音板	
	その他	<input type="checkbox"/> カーテンボックス <input checked="" type="checkbox"/> ブラインドボックス(ロールスクリーン)	
		<input checked="" type="checkbox"/> ビクチャーレール <input type="checkbox"/> スライディングウォール <input type="checkbox"/>	
本工事	番号	家具・備品名称	サイズ
		プロジェクター(天吊)	
		スクリーン	
		カーテン	
備品		会議机	
		イス	
倉庫(2)			
概要	居室	面積	9.92 ㎡
天井高さ	CH2700	利用人数	-- 人
備考			
内部仕上	床	ビニル床シート	巾木 塩ビ
	腰壁	--	壁 ビニルクロス
	天井	化粧石膏ボード	
	その他	<input type="checkbox"/> カーテンボックス <input type="checkbox"/> ブラインドボックス(ロールスクリーン)	
		<input type="checkbox"/> ビクチャーレール <input type="checkbox"/> スライディングウォール <input type="checkbox"/>	
本工事	番号	家具・備品名称	サイズ
備品			
コミュニティスペース			
概要	居室	面積	86.00 ㎡
天井高さ	直天井	利用人数	-- 人
備考			
内部仕上	床	ビニル床タイル / 二重床	巾木 --
	腰壁	--	壁 左官塗材
	天井	内装用木毛セメント板	
	その他	<input type="checkbox"/> カーテンボックス <input checked="" type="checkbox"/> ブラインドボックス(ロールスクリーン)	
		<input type="checkbox"/> ビクチャーレール <input type="checkbox"/> スライディングウォール <input type="checkbox"/>	
本工事	番号	家具・備品名称	サイズ
		カウンター	W2800*D950
		手洗い	
備品		テーブル	
		イス	

機器・什器凡例


凡例	
□	本工事
□	備品工事

電気設備凡例 (別途電気設備工事)

凡例	品名	凡例	品名	凡例	品名
□	分電盤	□	壁付コンセント	□	壁付電話接続口
□	分電盤	□	壁付コンセント(シャッター)	□	床用電話接続口
□	タンブラスイッチ	□	壁付コンセント(接地極)	□	OA床用電話接続口
□	タンブラスイッチ(表示灯)	□	壁付コンセント(接地端子)	□	壁付TV端子
□	タンブラスイッチ(3路)	□	天井付コンセント	□	壁付情報端子(LAN接続口)
□	人感センサー用スイッチ	□	床コンセント(接地極)	□	床用情報端子(LAN接続口)
□	リモコンスイッチ	□	WP: 防水型	□	OA床用情報端子(LAN接続口)
□	ハネシヨイトホツクス(コンセントタップ×4)	□	TV: TV用	□	ハブ(別途)
□	ハネシヨイトホツクス(コンセントタップ×2)	□	冷: 冷蔵庫用	□	A: 行政
□	1コ用スイッチボックス	□	印: 印刷機用	□	B: 基幹
□	放送アンプ	□	洗: 洗濯機用	□	C: 一般
□	リモートマイク	□	温: 電気温水器用	□	D: 将来
□	ワゴンアンプ	□	複: 複合機用	□	アクセスポイント天井取付
□	防犯カメラ	□	ケ: ケトル用	□	多機能電話機
□	表示器(トイレ呼出)	□	バ: パネルヒーター用	□	一般電話機
□	副表示器(トイレ呼出)	□	非常用コンセント(発電機回路)	□	ドアホン親機
□	押しボタン(トイレ呼出)	□	非常用コンセント(蓄電池回路)	□	ドアホン子機
□	復旧ボタン(トイレ呼出)	□	非常用コンセント(発電機回路)	□	ドアホン子機 車椅子用
□	表示灯(トイレ呼出)				

機械設備凡例 (別途機械設備工事)

凡例	品名
□	給水栓
□	混合栓
□	給湯栓
□	シャワー水栓
□	ガス栓
□	排水
□	電気温水器
□	空調リモコン
□	換気扇スイッチ
□	ガス給湯器リモコン

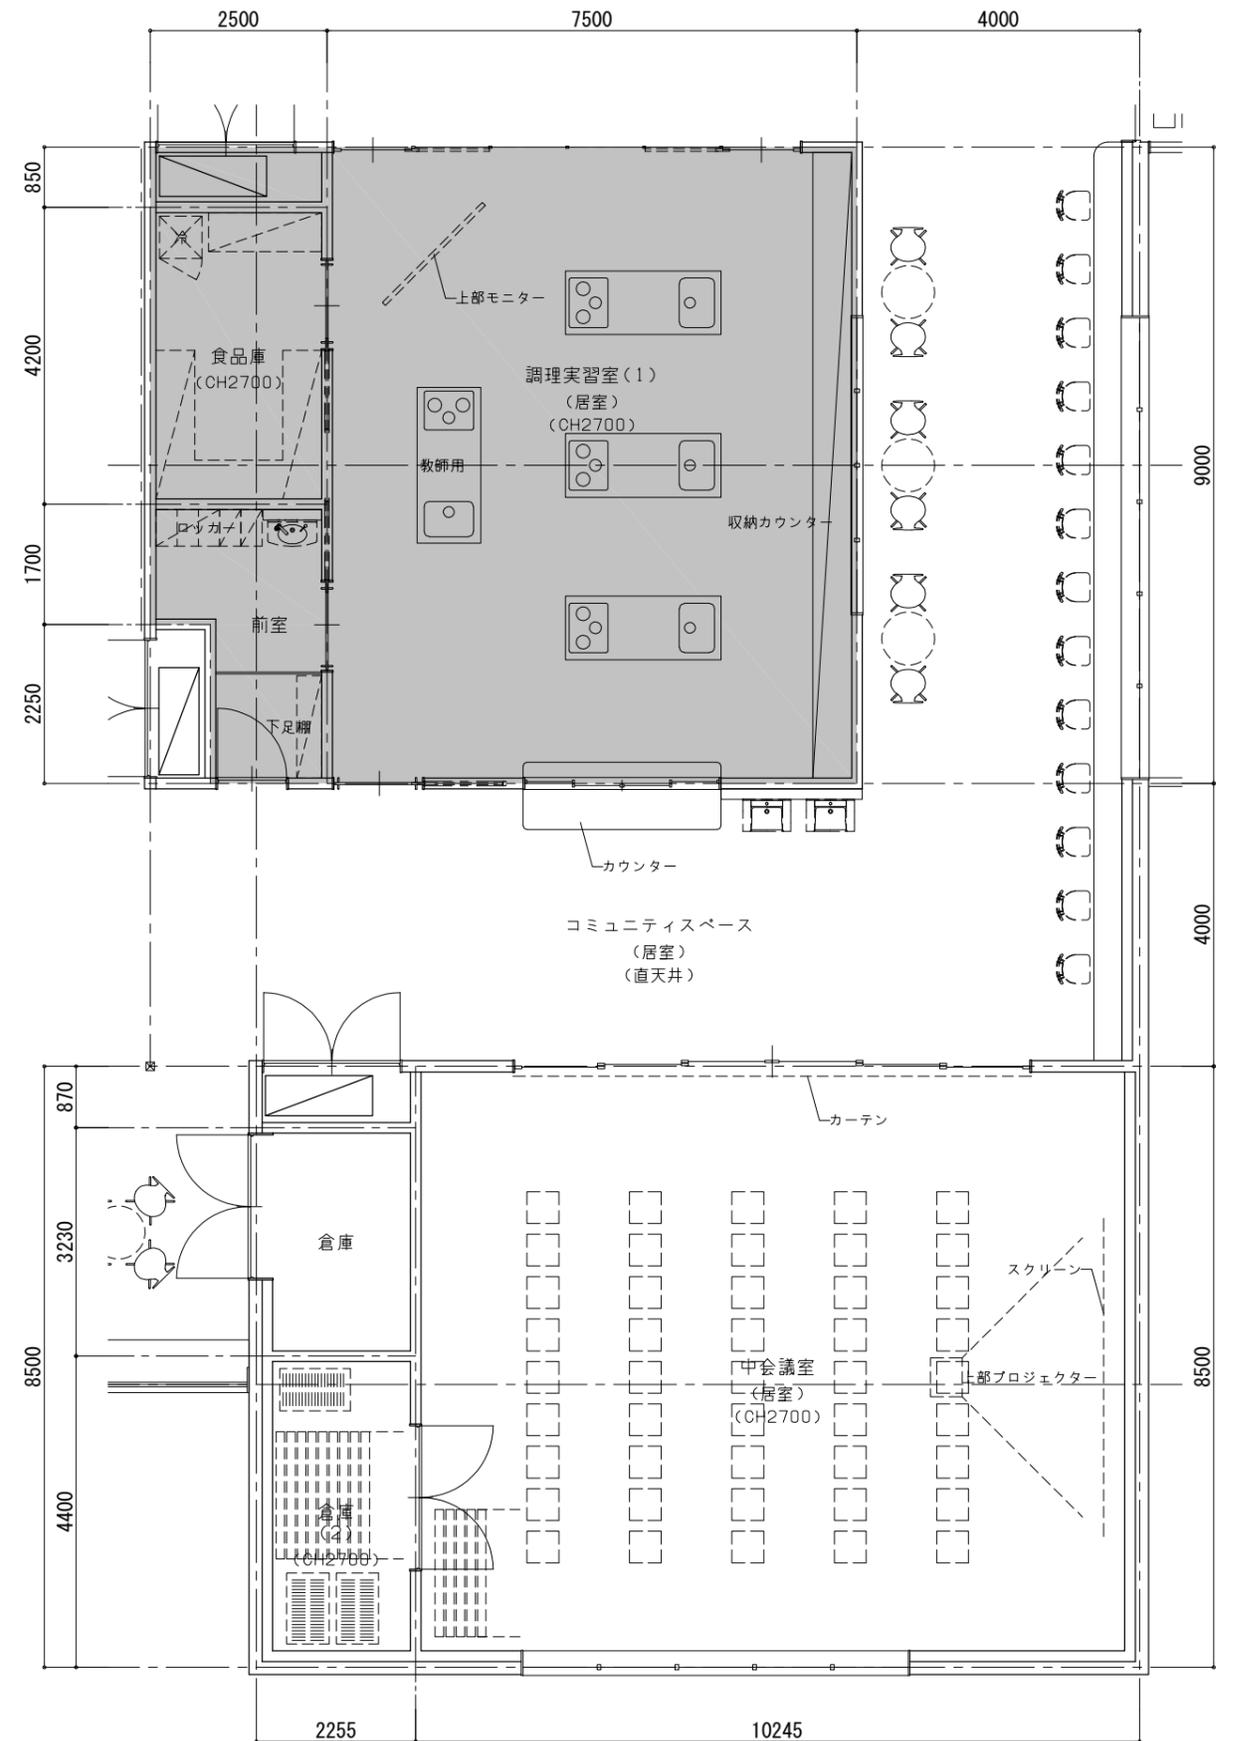

共用部			
調理実習室(1)			
概要	居室	面積	67.50 m ²
天井高さ	CH2700	利用人数	19人
備考			
内部仕上	床	ビニル床シート	巾木 塩ビ
	腰壁	--	壁 化粧ケイカル板
	天井	化粧ケイカル板	
	その他	<input type="checkbox"/> カーテンボックス <input type="checkbox"/> ブラインドボックス(ロールスクリーン)	
		<input type="checkbox"/> ピクチャーレール <input type="checkbox"/> スライディングウォール <input type="checkbox"/>	
本工事	番号	家具・備品名称	サイズ
		調理台(ガス)	W2200*D900*H800
備品			数量
			4
前室			
概要	天井高さ	面積	7.96 m ²
天井高さ	CH2700	利用人数	--人
備考			
内部仕上	床	ビニル床シート	巾木 塩ビ
	腰壁	--	壁 ビニルクロス
	天井	化粧石膏ボード	
	その他	<input type="checkbox"/> カーテンボックス <input type="checkbox"/> ブラインドボックス(ロールスクリーン)	
		<input type="checkbox"/> ピクチャーレール <input type="checkbox"/> スライディングウォール <input type="checkbox"/>	
本工事	番号	家具・備品名称	サイズ
		手洗い	
備品			数量
			1
		下足棚	
		ロッカー	
食品庫			
概要	天井高さ	面積	10.50 m ²
天井高さ	CH2700	利用人数	--人
備考			
内部仕上	床	ビニル床シート	巾木 塩ビ
	腰壁	--	壁 ビニルクロス
	天井	化粧石膏ボード	
	その他	<input type="checkbox"/> カーテンボックス <input type="checkbox"/> ブラインドボックス(ロールスクリーン)	
		<input type="checkbox"/> ピクチャーレール <input type="checkbox"/> スライディングウォール <input type="checkbox"/>	
本工事	番号	家具・備品名称	サイズ
		収納棚	
備品			数量
		冷蔵庫	


凡例	本工事
□	備品工事

電気設備凡例 (別途電気設備工事)


凡例	品名	凡例	品名	凡例	品名
□	分電盤	□	壁付コンセント	□	壁付電話接続口
□	分電盤	□	壁付コンセント(シャッター)	□	床用電話接続口
□	タンブラスイッチ	□	壁付コンセント(接地極)	□	OA床用電話接続口
□	タンブラスイッチ(表示灯)	□	壁付コンセント(接地端子)	□	壁付TV端子
□	タンブラスイッチ(3路)	□	天井付コンセント	□	壁付情報端子(LAN接続口)
□	人感センサー用スイッチ	□	床コンセント(接地極)	□	床用情報端子(LAN接続口)
□	リモコンスイッチ	□	WP:防水型	□	OA床用情報端子(LAN接続口)
□	ハネシヨイトホックス(コンセントタイプ×4)	□	TV:TV用	□	ハブ(別途)
□	ハネシヨイトホックス(コンセントタイプ×2)	□	冷:冷蔵庫用	□	A:行政
□	1コ用スイッチボックス	□	印:印刷機用	□	B:基幹
□	放送アンプ	□	洗:洗濯機用	□	C:一般
□	リモートマイク	□	温:電気温水器用	□	D:将来
□	ワゴンアンプ	□	複:複合機用	□	アクセスポイント天井取付
□	防犯カメラ	□	ケ:ケトル用	□	多機能電話機
□	表示器(トイレ呼出)	□	バ:パネルヒーター用	□	一般電話機
□	副表示器(トイレ呼出)	□	非常用コンセント(発電機回路)	□	ドアホン親機
□	押しボタン(トイレ呼出)	□	非常用コンセント(蓄電池回路)	□	ドアホン子機
□	復旧ボタン(トイレ呼出)	□	非常用コンセント(発電機回路)	□	ドアホン子機 車椅子用
□	表示灯(トイレ呼出)				

機械設備凡例 (別途機械設備工事)

凡例	品名
□	給水栓
□	混合栓
□	給湯栓
□	シャワー水栓
□	ガス栓
□	排水
□	電気温水器
□	空調リモコン
□	換気扇スイッチ
□	ガス給湯器リモコン

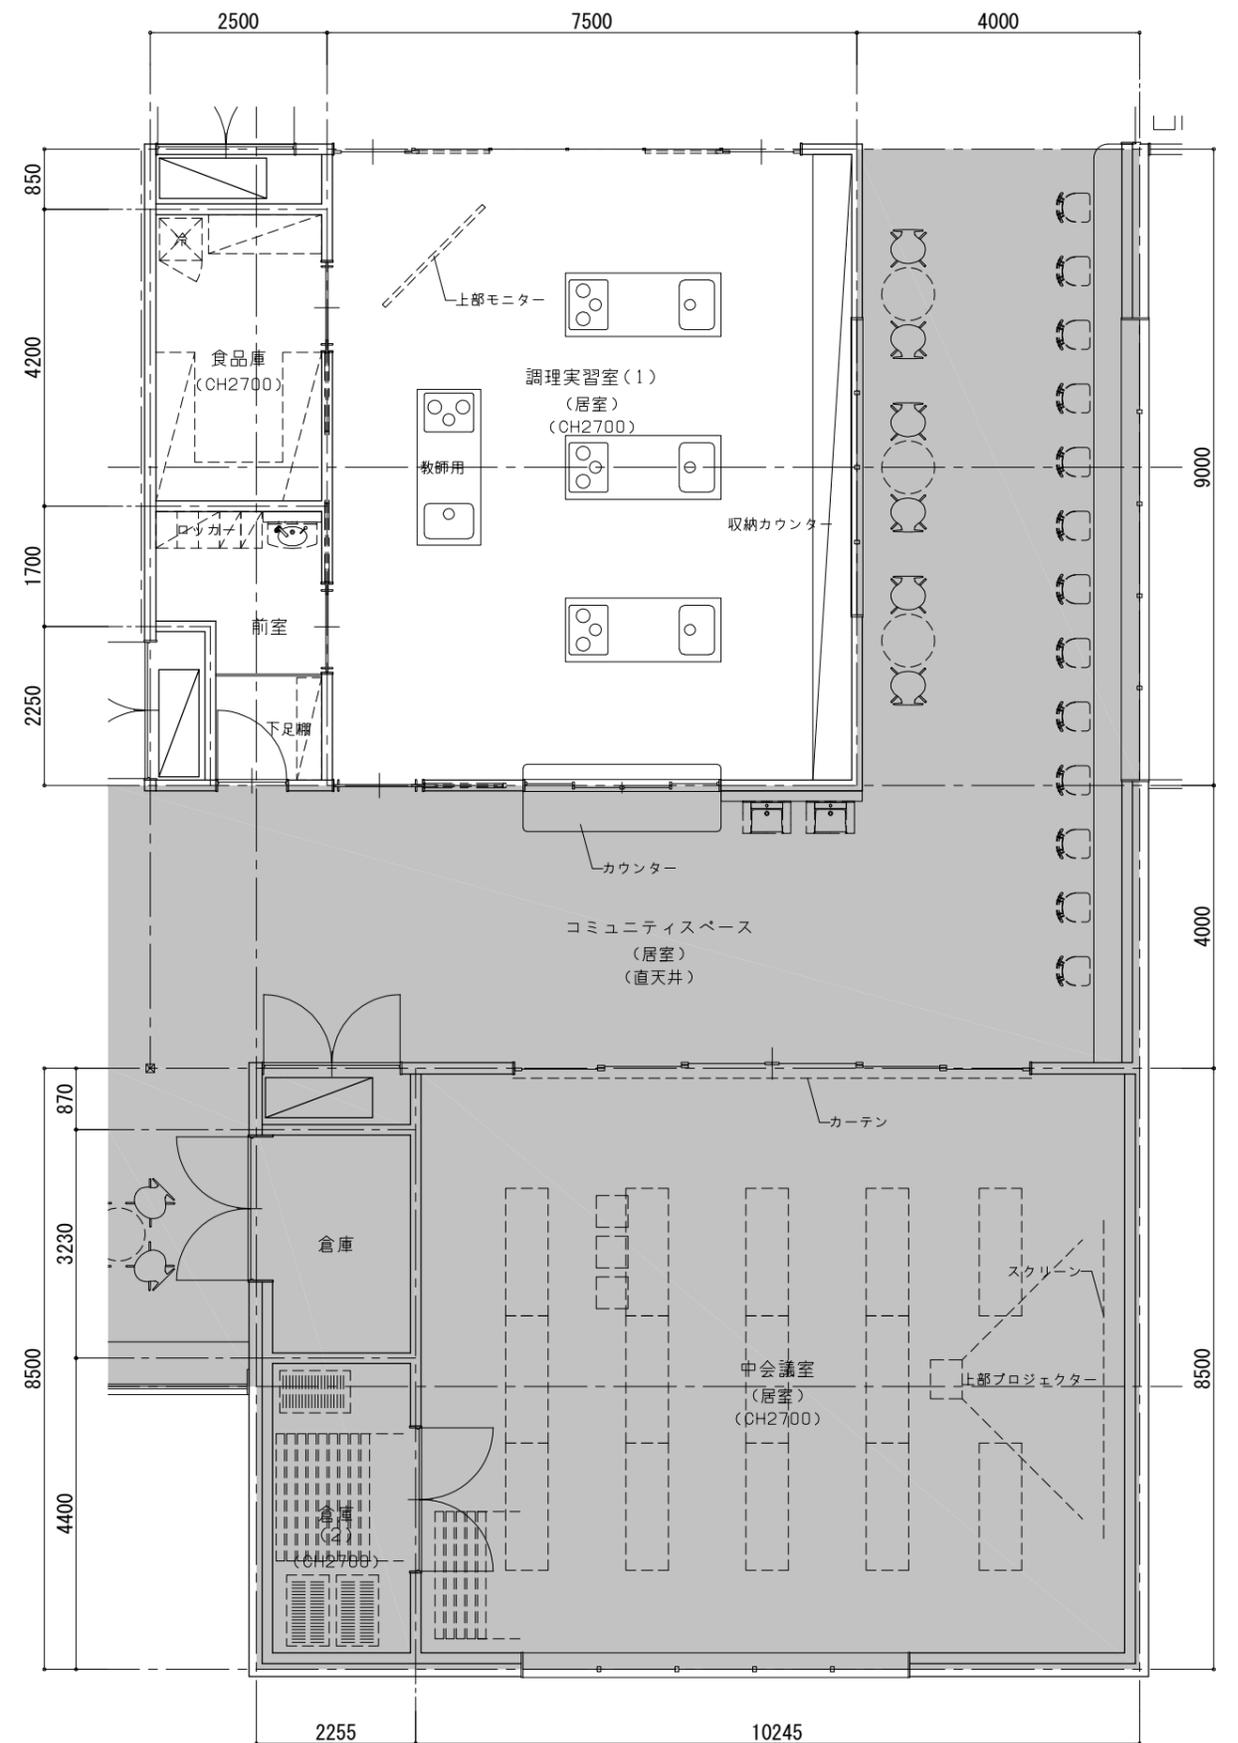

共用部			
ぼかぼか広場			
概要	居室	面積	291.17 m ²
天井高さ	CH2200~4200	利用人数	-- 人
内装仕上			
床	ビニル床タイル	巾木	--
腰壁	--	壁	左官塗材
天井	杉板張り	☐カーテンボックス ●ブラインドボックス(ロールスクリーン)	
その他	☐ビクチャーレール ☐スライディングウォール ☐		
番号	家具・備品名称	サイズ	数量
	テーブル		
	イス		
(図書スペース)			
概要	居室	面積	(291.17) m ²
天井高さ	(CH2200~4200)	利用人数	-- 人
内装仕上			
床	タイルカーベット	巾木	--
腰壁	--	壁	左官塗材
天井	杉板張り	☐カーテンボックス ●ブラインドボックス(ロールスクリーン)	
その他	☐ビクチャーレール ☐スライディングウォール ☐		
番号	家具・備品名称	サイズ	数量
	書架	W1800*D600*H1100	3
	書架	W4650*D870*H1100	1
	書架(フックグリ・フックキューブ)		
	カウンター		
	テーブル		
	イス・ソファ		
	自動販売機		

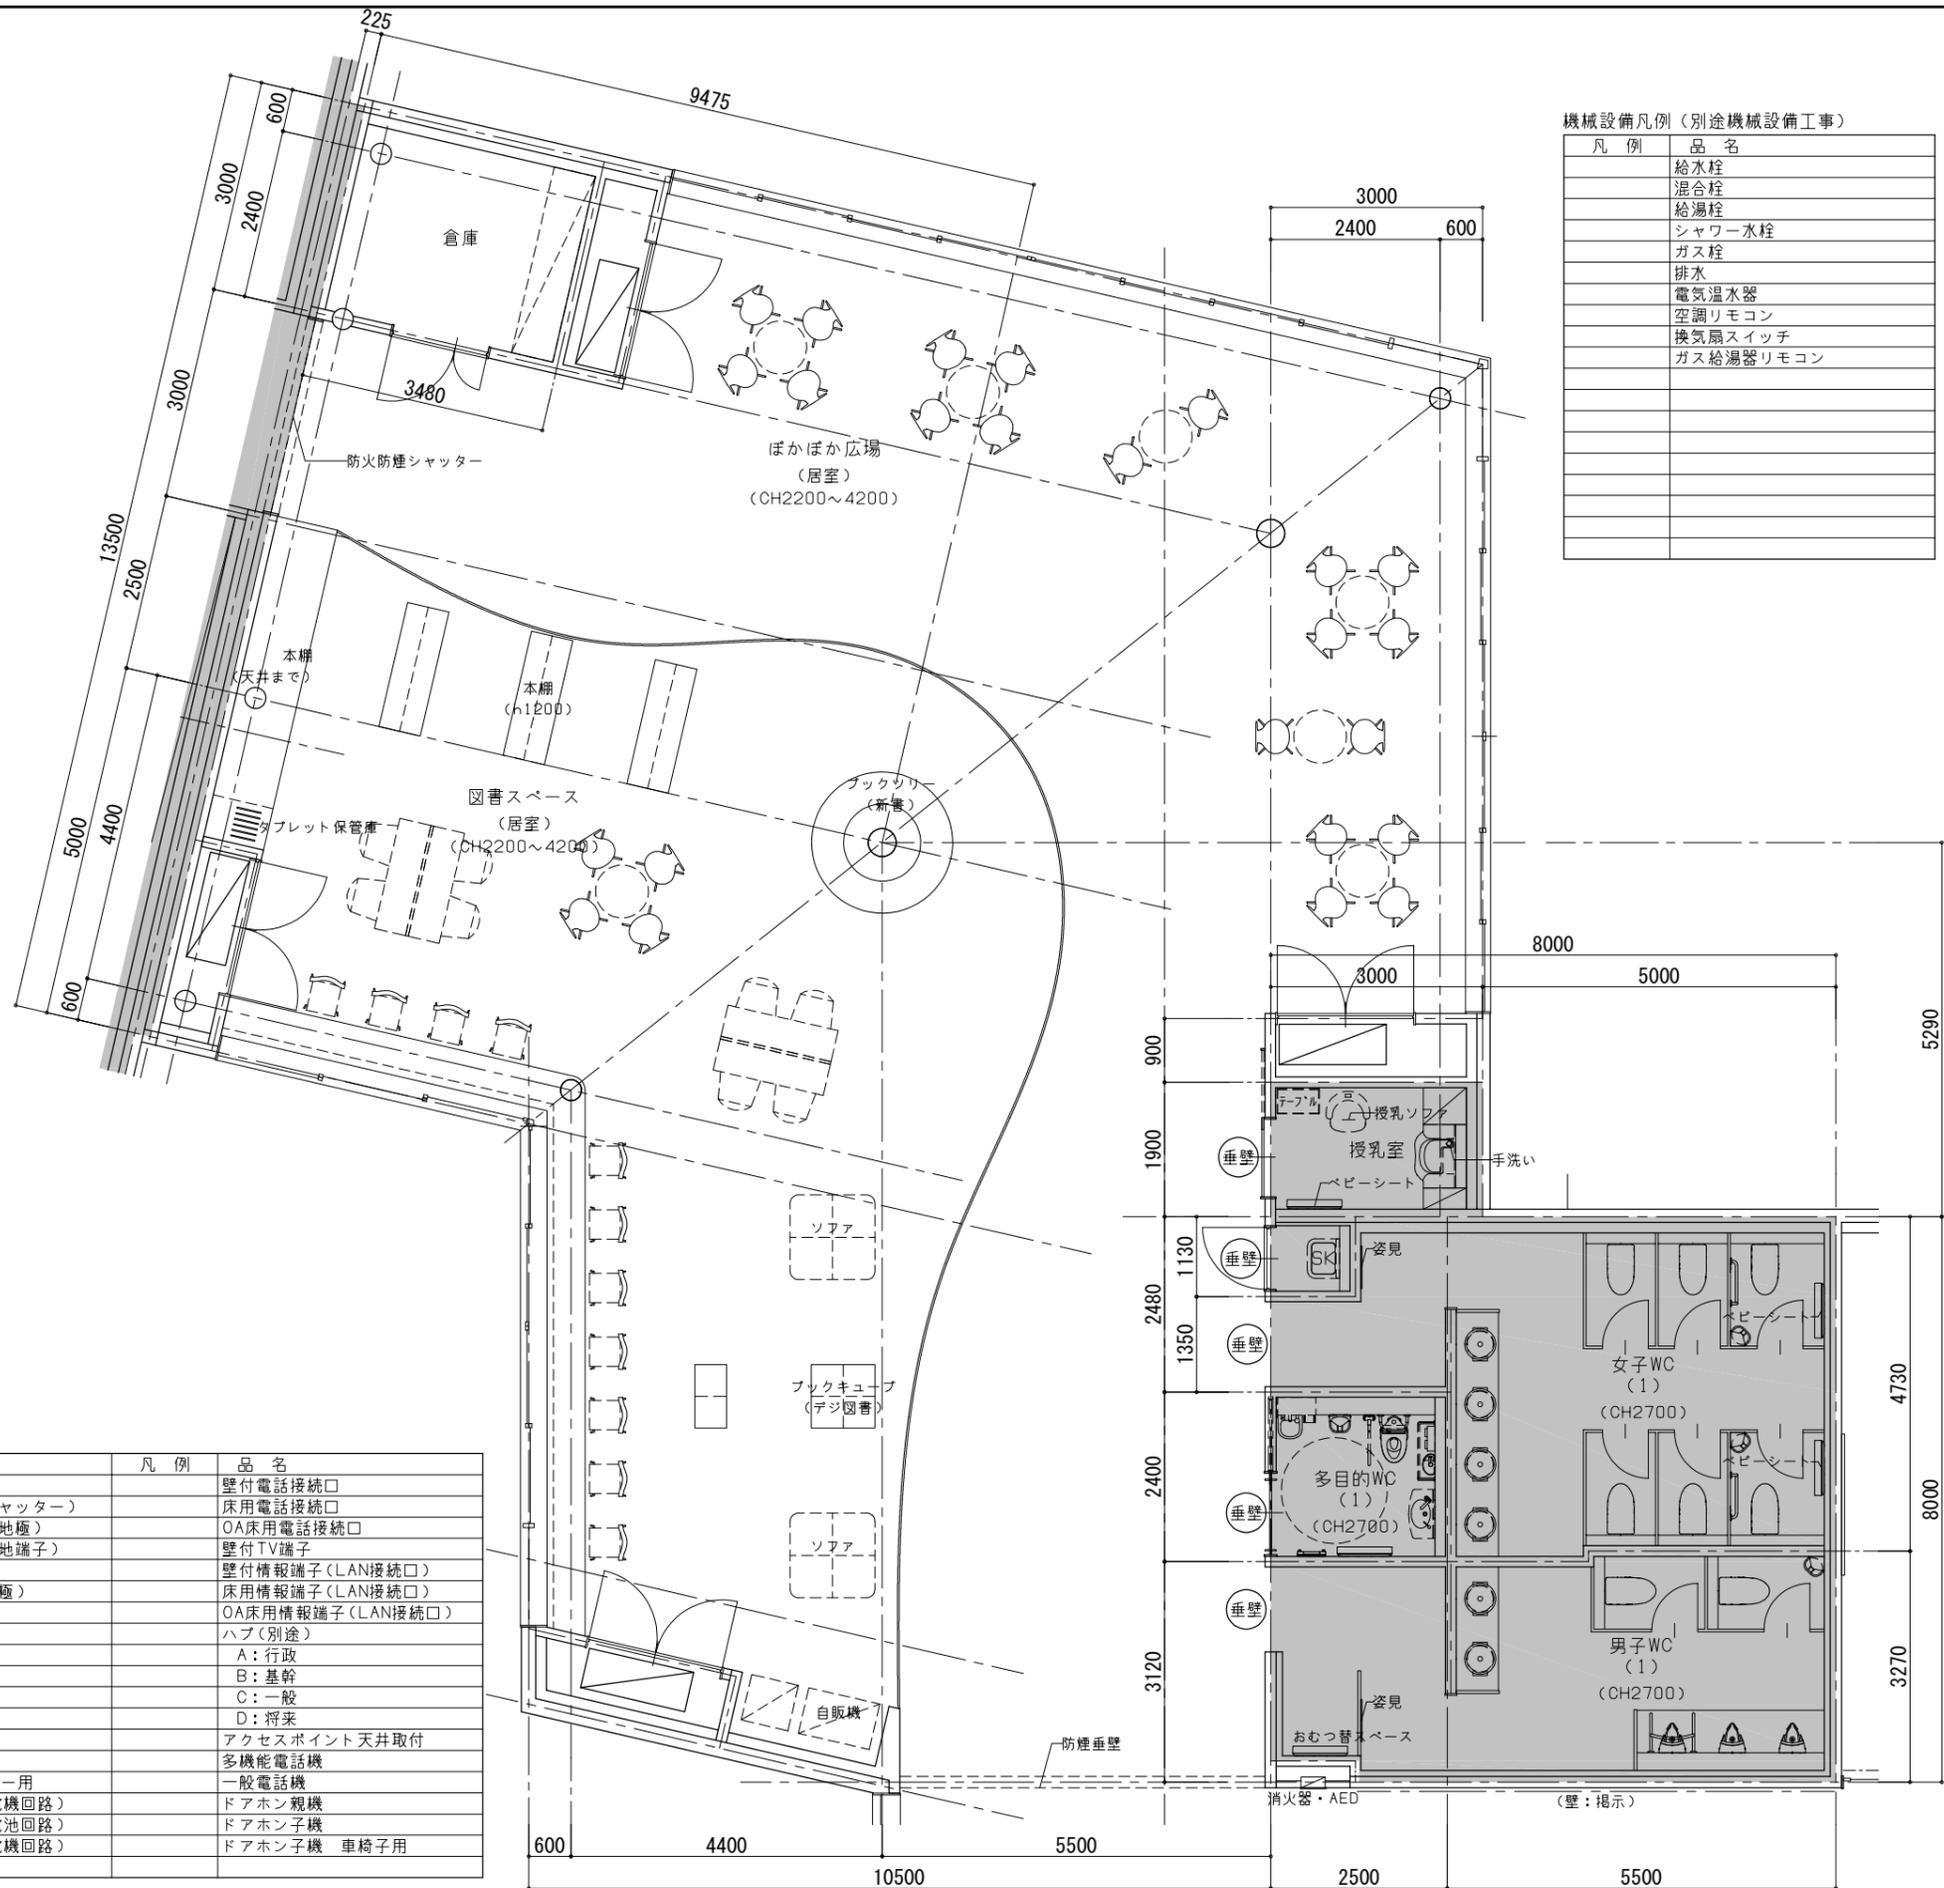


機械設備凡例 (別途機械設備工事)

凡例	品名
○	給水栓
○	混合栓
○	給湯栓
○	シャワー水栓
○	ガス栓
○	排水
○	電気温水器
○	空調リモコン
○	換気扇スイッチ
○	ガス給湯器リモコン

機器・什器凡例	
□	本工事
□	備品工事

電気設備凡例 (別途電気設備工事)					
凡例	品名	凡例	品名	凡例	品名
□	分電盤	□	壁付コンセント	□	壁付電話接続口
□	分電盤	□	壁付コンセント(シャッター)	□	床用電話接続口
□	タンブラスイッチ	□	壁付コンセント(接地極)	□	OA床用電話接続口
□	タンブラスイッチ(表示灯)	□	壁付コンセント(接地端子)	□	壁付TV端子
□	タンブラスイッチ(3路)	□	天井付コンセント	□	壁付情報端子(LAN接続口)
□	人感センサー用スイッチ	□	床コンセント(接地極)	□	床用情報端子(LAN接続口)
□	リモコンスイッチ	□	WP:防水型	□	OA床用情報端子(LAN接続口)
□	ハネシヨイトホックス(コンセントタイプ×4)	□	TV:TV用	□	ハブ(別途)
□	ハネシヨイトホックス(コンセントタイプ×2)	□	冷:冷蔵庫用	□	A:行政
□	1コ用スイッチボックス	□	印:印刷機用	□	B:基幹
□	放送アンプ	□	洗:洗濯機用	□	C:一般
□	リモートマイク	□	温:電気温水器用	□	D:将来
□	ワゴンアンプ	□	複:複合機用	□	アクセスポイント天井取付
□	防犯カメラ	□	ケ:ケトル用	□	多機能電話機
□	表示器(トイレ呼出)	□	パ:パネルヒーター用	□	一般電話機
□	副表示器(トイレ呼出)	□	非常用コンセント(発電機回路)	□	ドアホン親機
□	押しボタン(トイレ呼出)	□	非常用コンセント(蓄電池回路)	□	ドアホン子機
□	復旧ボタン(トイレ呼出)	□	非常用コンセント(発電機回路)	□	ドアホン子機 車椅子用
□	表示灯(トイレ呼出)				

共用部			
男子WC(1)			
概要	天井高さ CH2700	面積	25.11 ㎡
備考	利用人数	--	人
内部仕上	床	ビニル床シート	巾木 塩ビ
	腰壁	--	壁 化粧ケイカル板
	天井	ビニルクロス	
	その他	<input type="checkbox"/> カーテンボックス <input type="checkbox"/> ブラインドボックス(ロールスクリーン)	<input type="checkbox"/> ビクチャーレール <input type="checkbox"/> スライディングウォール <input type="checkbox"/>
本工事	番号	家具・備品名称	サイズ
		ライニング(人工大理石)	
備品		衛生機器	
女子WC(1)			
概要	天井高さ CH2700	面積	31.03 ㎡
備考	利用人数	--	人
内部仕上	床	ビニル床シート	巾木 塩ビ
	腰壁	--	壁 化粧ケイカル板
	天井	ビニルクロス	
	その他	<input type="checkbox"/> カーテンボックス <input type="checkbox"/> ブラインドボックス(ロールスクリーン)	<input type="checkbox"/> ビクチャーレール <input type="checkbox"/> スライディングウォール <input type="checkbox"/>
本工事	番号	家具・備品名称	サイズ
		ライニング(人工大理石)	
備品		衛生機器	
多目的WC(1)			
概要	天井高さ CH2700	面積	6.12 ㎡
備考	利用人数	--	人
内部仕上	床	ビニル床シート	巾木 塩ビ
	腰壁	--	壁 化粧ケイカル板
	天井	ビニルクロス	
	その他	<input type="checkbox"/> カーテンボックス <input type="checkbox"/> ブラインドボックス(ロールスクリーン)	<input type="checkbox"/> ビクチャーレール <input type="checkbox"/> スライディングウォール <input type="checkbox"/>
本工事	番号	家具・備品名称	サイズ
		ライニング(人工大理石)	
備品		衛生機器	

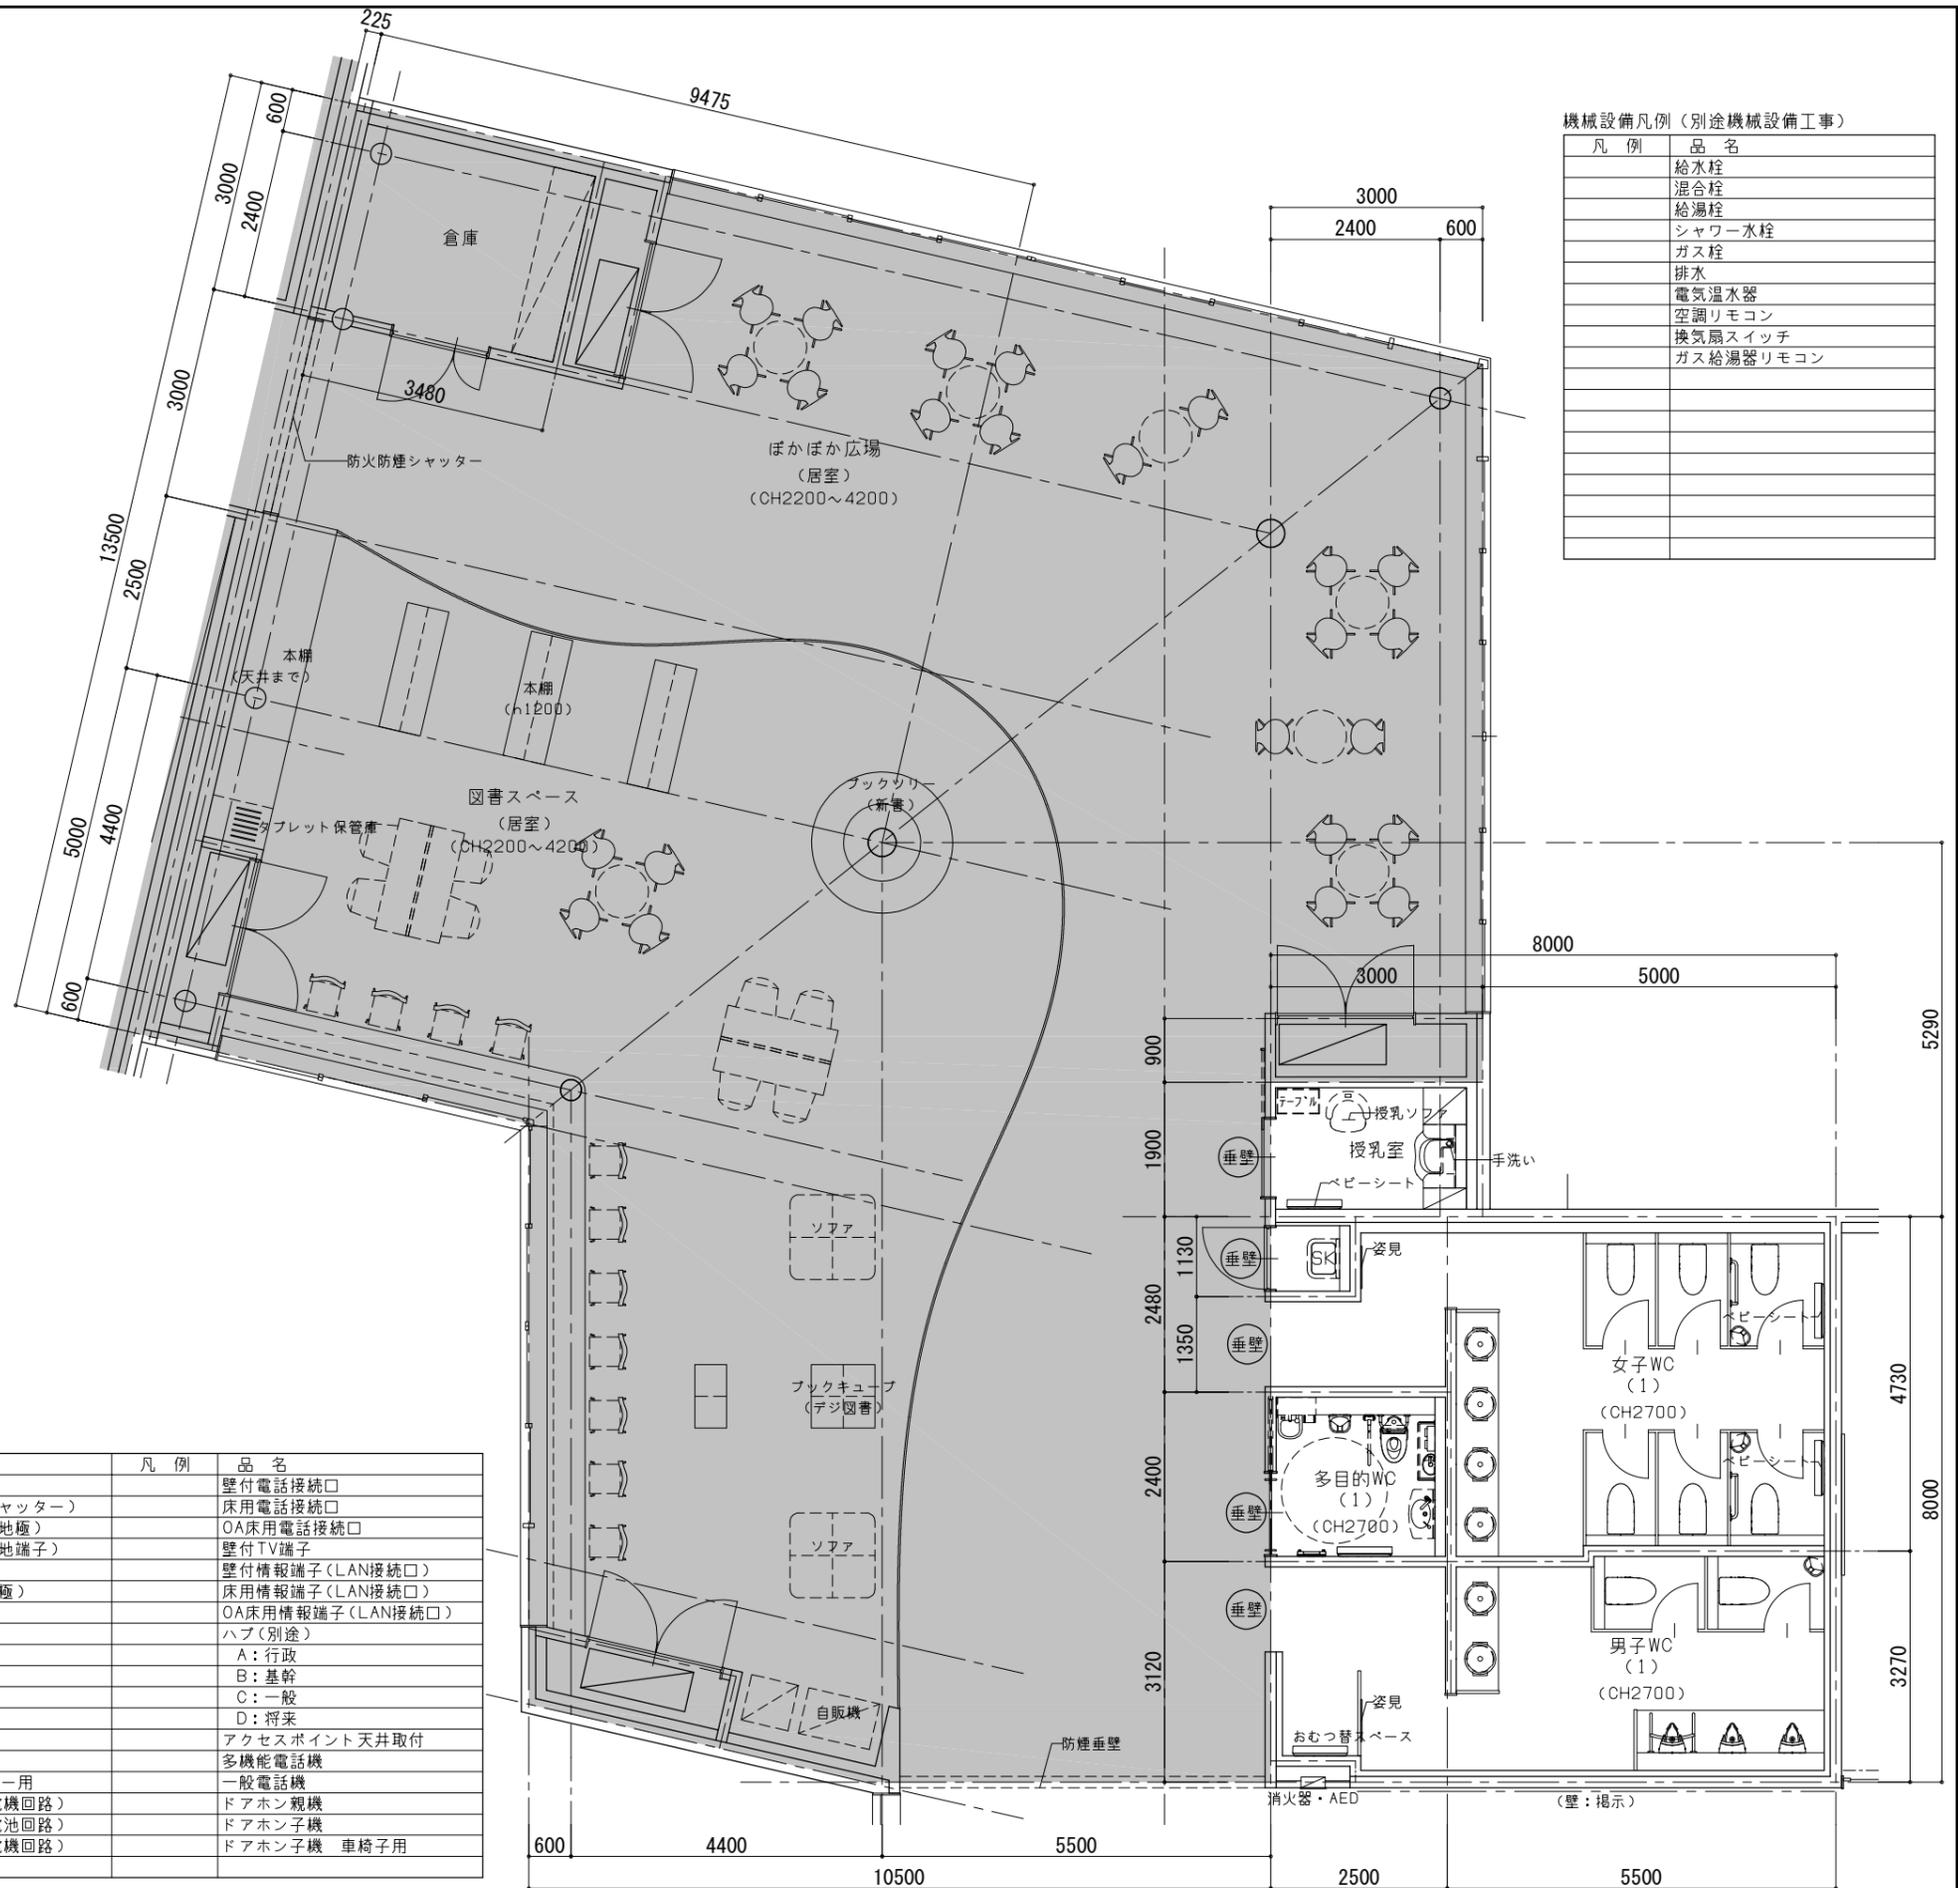


機械設備凡例 (別途機械設備工事)

凡例	品名
○	給水栓
○	混合栓
○	給湯栓
○	シャワー水栓
○	ガス栓
○	排水
○	電気温水器
○	空調リモコン
○	換気扇スイッチ
○	ガス給湯器リモコン

機器・什器凡例		電気設備凡例 (別途電気設備工事)			
□	本工事	凡例	品名	凡例	品名
□	備品工事		分電盤		壁付コンセント
			分電盤		壁付コンセント(シャッター)
			タンブラスイッチ		壁付コンセント(接地極)
			タンブラスイッチ(表示灯)		壁付TV端子
			タンブラスイッチ(3路)		壁付情報端子(LAN接続口)
			人感センサー用スイッチ		天井付コンセント
			リモコンスイッチ		床用情報端子(LAN接続口)
			ハネジ'ヨイトホ'ックス(コンセントタイプ×4)		OA床用情報端子(LAN接続口)
			ハネジ'ヨイトホ'ックス(コンセントタイプ×2)		ハブ(別途)
			1コ用スイッチボックス		A: 行政
			放送アンプ		B: 基幹
			リモートマイク		C: 一般
			ワゴンアンプ		D: 将来
			防犯カメラ		WP: 防水型
			表示器(トイレ呼出)		TV: TV用
			副表示器(トイレ呼出)		冷: 冷蔵庫用
			押しボタン(トイレ呼出)		印: 印刷機用
			復旧ボタン(トイレ呼出)		洗: 洗濯機用
			表示灯(トイレ呼出)		温: 電気温水器用
					複: 複合機用
					ケ: ケトル用
					パ: パネルヒーター用
					非常用コンセント(発電機回路)
					非常用コンセント(蓄電池回路)
					非常用コンセント(発電機回路)
					壁付電話接続口
					床用電話接続口
					OA床用電話接続口
					壁付TV端子
					壁付情報端子(LAN接続口)
					天井付コンセント
					床用情報端子(LAN接続口)
					床用情報端子(LAN接続口)
					OA床用情報端子(LAN接続口)
					ハブ(別途)
					A: 行政
					B: 基幹
					C: 一般
					D: 将来
					アクセスポイント天井取付
					多機能電話機
					一般電話機
					ドアホン親機
					ドアホン子機
					ドアホン子機 車椅子用

共用部			
休憩室			
概要	居室	面積	37.48 m ²
	天井高さ CH2500	利用人数	19 人
内部仕上	床	ビニル床シート	巾木 塩ビ
	腰壁	--	壁 ビニルクロス
	天井	化粧石膏ボード	
	その他	<input type="checkbox"/> カーテンボックス <input checked="" type="checkbox"/> ブラインドボックス(ロールスクリーン)	
		<input type="checkbox"/> ビクチャーレール <input type="checkbox"/> スライディングウォール <input type="checkbox"/>	
本工事	番号	家具・備品名称	サイズ
		ミニキッチン	W1200*D500*H1900
		冷蔵庫	
備品			数量
			1
更衣室(1) (女)			
概要	居室	面積	28.07 m ²
	天井高さ CH2500	利用人数	38+α 人
内部仕上	床	タイルカーベット	巾木 塩ビ
	腰壁	--	壁 ビニルクロス
	天井	化粧石膏ボード	
	その他	<input type="checkbox"/> カーテンボックス <input checked="" type="checkbox"/> ブラインドボックス(ロールスクリーン)	
		<input type="checkbox"/> ビクチャーレール <input type="checkbox"/> スライディングウォール <input type="checkbox"/>	
本工事	番号	家具・備品名称	サイズ
		手洗い	
		ロッカー	W900*D515 (38人/3+α)
備品			数量
			2
			15
更衣室(2) (男)			
概要	居室	面積	9.40 m ²
	天井高さ CH2500	利用人数	10+α 人
内部仕上	床	タイルカーベット	巾木 塩ビ
	腰壁	--	壁 ビニルクロス
	天井	化粧石膏ボード	
	その他	<input type="checkbox"/> カーテンボックス <input checked="" type="checkbox"/> ブラインドボックス(ロールスクリーン)	
		<input type="checkbox"/> ビクチャーレール <input type="checkbox"/> スライディングウォール <input type="checkbox"/>	
本工事	番号	家具・備品名称	サイズ
		手洗い	
		ロッカー	W900*D515 (10人/3+α)
備品			数量
			1
			5

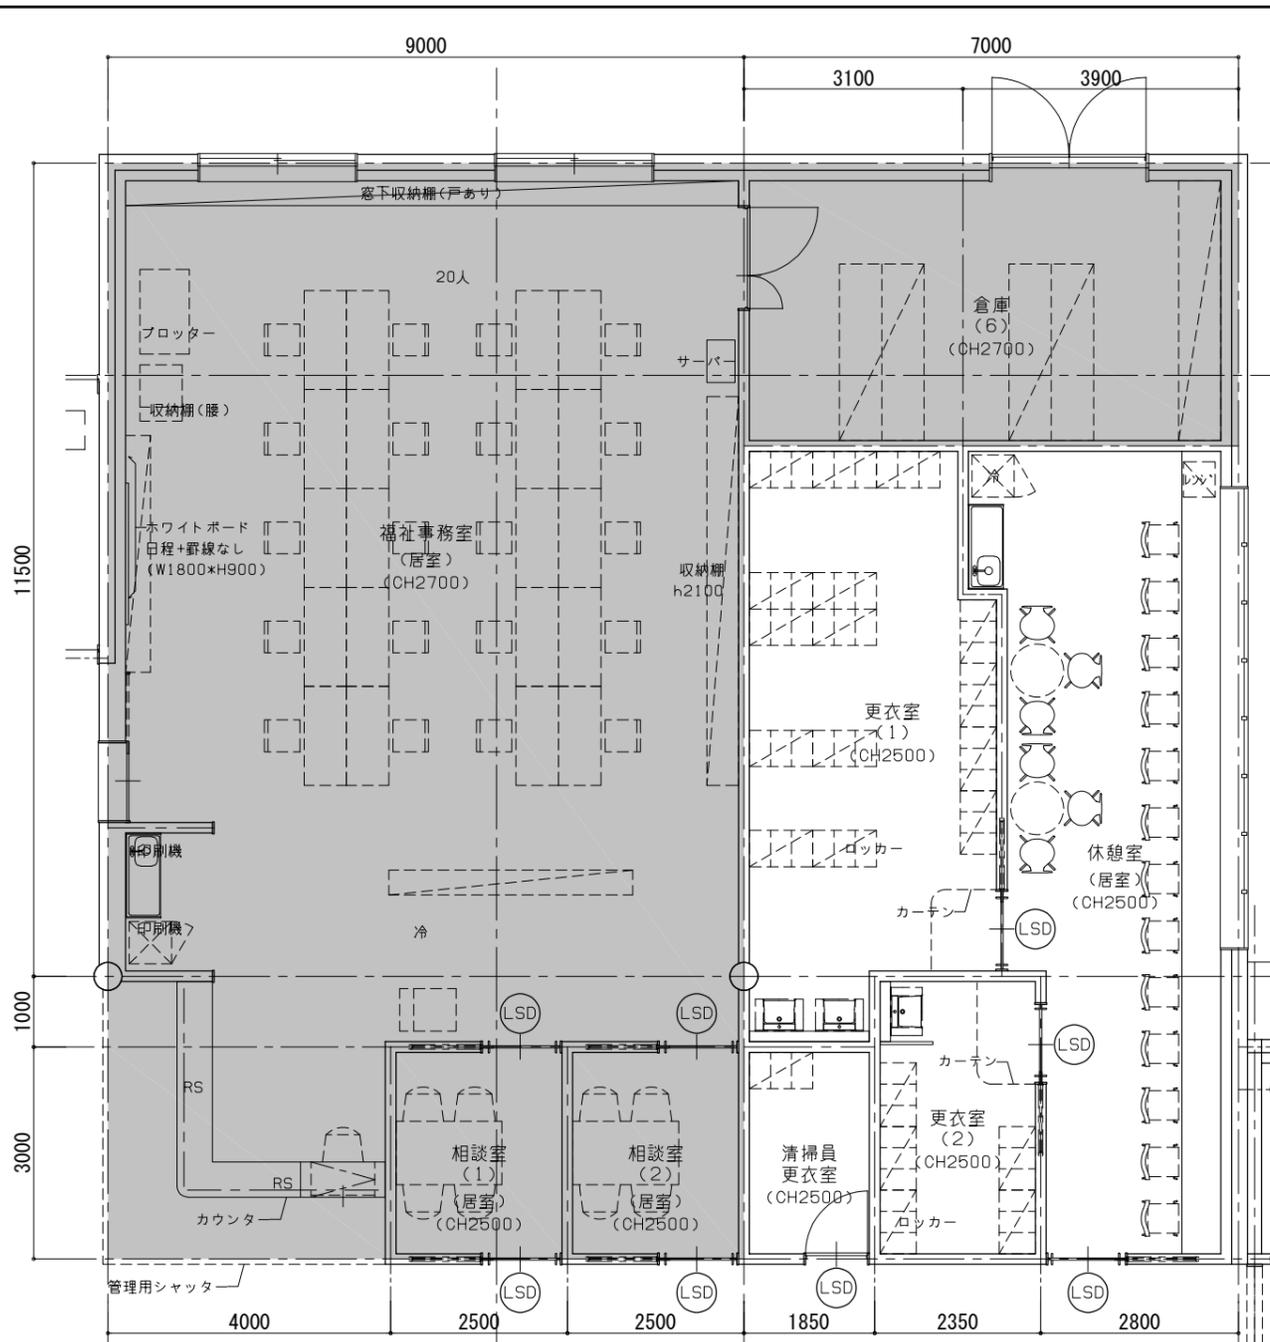

共用部			
清掃員更衣室			
概要	居室	面積	5.55 m ²
	天井高さ CH2500	利用人数	2 人
内部仕上	床	ビニル床シート	巾木 塩ビ
	腰壁	--	壁 ビニルクロス
	天井	化粧石膏ボード	
	その他	<input type="checkbox"/> カーテンボックス <input type="checkbox"/> ブラインドボックス(ロールスクリーン)	
		<input type="checkbox"/> ビクチャーレール <input type="checkbox"/> スライディングウォール <input type="checkbox"/>	
本工事	番号	家具・備品名称	サイズ
備品			数量

機器・什器凡例

凡例	品名
□	本工事
□	備品工事


電気設備凡例 (別途電気設備工事)

凡例	品名	凡例	品名
□	分電盤	□	壁付コンセント
□	分電盤	□	壁付コンセント(シャッター)
□	タンブラスイッチ	□	壁付コンセント(接地極)
□	タンブラスイッチ(表示灯)	□	壁付TV端子
□	タンブラスイッチ(3路)	□	天井付コンセント
□	人感センサー用スイッチ	□	床コンセント(接地極)
□	リモコンスイッチ	□	WP: 防水型
□	ハネシヨイトホツクス(コンセント77*4)	□	TV: TV用
□	ハネシヨイトホツクス(コンセント77*2)	□	冷: 冷蔵庫用
□	1コ用スイッチボックス	□	印: 印刷機用
□	放送アンプ	□	洗: 洗濯機用
□	リモートマイク	□	温: 電気温水器用
□	ワゴンアンプ	□	複: 複合機用
□	防犯カメラ	□	ケ: ケトル用
□	表示器(トイレ呼出)	□	パ: パネルヒーター用
□	副表示器(トイレ呼出)	□	非常用コンセント(発電機回路)
□	押しボタン(トイレ呼出)	□	非常用コンセント(蓄電池回路)
□	復旧ボタン(トイレ呼出)	□	非常用コンセント(発電機回路)
□	表示灯(トイレ呼出)		

機械設備凡例 (別途機械設備工事)

凡例	品名
□	給水栓
□	混合栓
□	給湯栓
□	シャワー水栓
□	ガス栓
□	排水
□	電気温水器
□	空調リモコン
□	換気扇スイッチ
□	ガス給湯器リモコン
□	壁付電話接続口
□	床用電話接続口
□	OA床用電話接続口
□	壁付TV端子
□	壁付情報端子(LAN接続口)
□	床用情報端子(LAN接続口)
□	OA床用情報端子(LAN接続口)
□	ハブ(別途)
□	A: 行政
□	B: 基幹
□	C: 一般
□	D: 将来
□	アクセスポイント天井取付
□	多機能電話機
□	一般電話機
□	ドアホン親機
□	ドアホン子機
□	ドアホン子機 車椅子用

共用部			
風除室(3)			
概要	天井高さ CH3850	面積 16.40 m ²	利用人数 -- 人
備考			
内部仕上	床 浸透性コンクリート表面強化剤仕上 巾木 --	壁 --	コンクリート打放し
天井	杉板張り		
その他	<input type="checkbox"/> カーテンボックス <input type="checkbox"/> ブラインドボックス(ロールスクリーン) <input type="checkbox"/> ビクチャーレール <input type="checkbox"/> スライディングウォール <input type="checkbox"/>		
本工事	番号	家具・備品名称	サイズ
備品			数量
		傘立て	
ほくほく広場			
概要	居室	面積 203.42 m ²	利用人数 -- 人
備考	天井高さ CH2500~4100	ベビーカー置場	
内部仕上	床 ビニル床タイル ノ二重床 巾木 --	壁 一部 杉板張り(H1600)	左官塗材
天井	杉板張り		
その他	<input type="checkbox"/> カーテンボックス <input checked="" type="checkbox"/> ブラインドボックス(ロールスクリーン) <input type="checkbox"/> ビクチャーレール <input type="checkbox"/> スライディングウォール <input type="checkbox"/>		
本工事	番号	家具・備品名称	サイズ
備品			数量
		テーブル	
		イス	
		自動販売機	

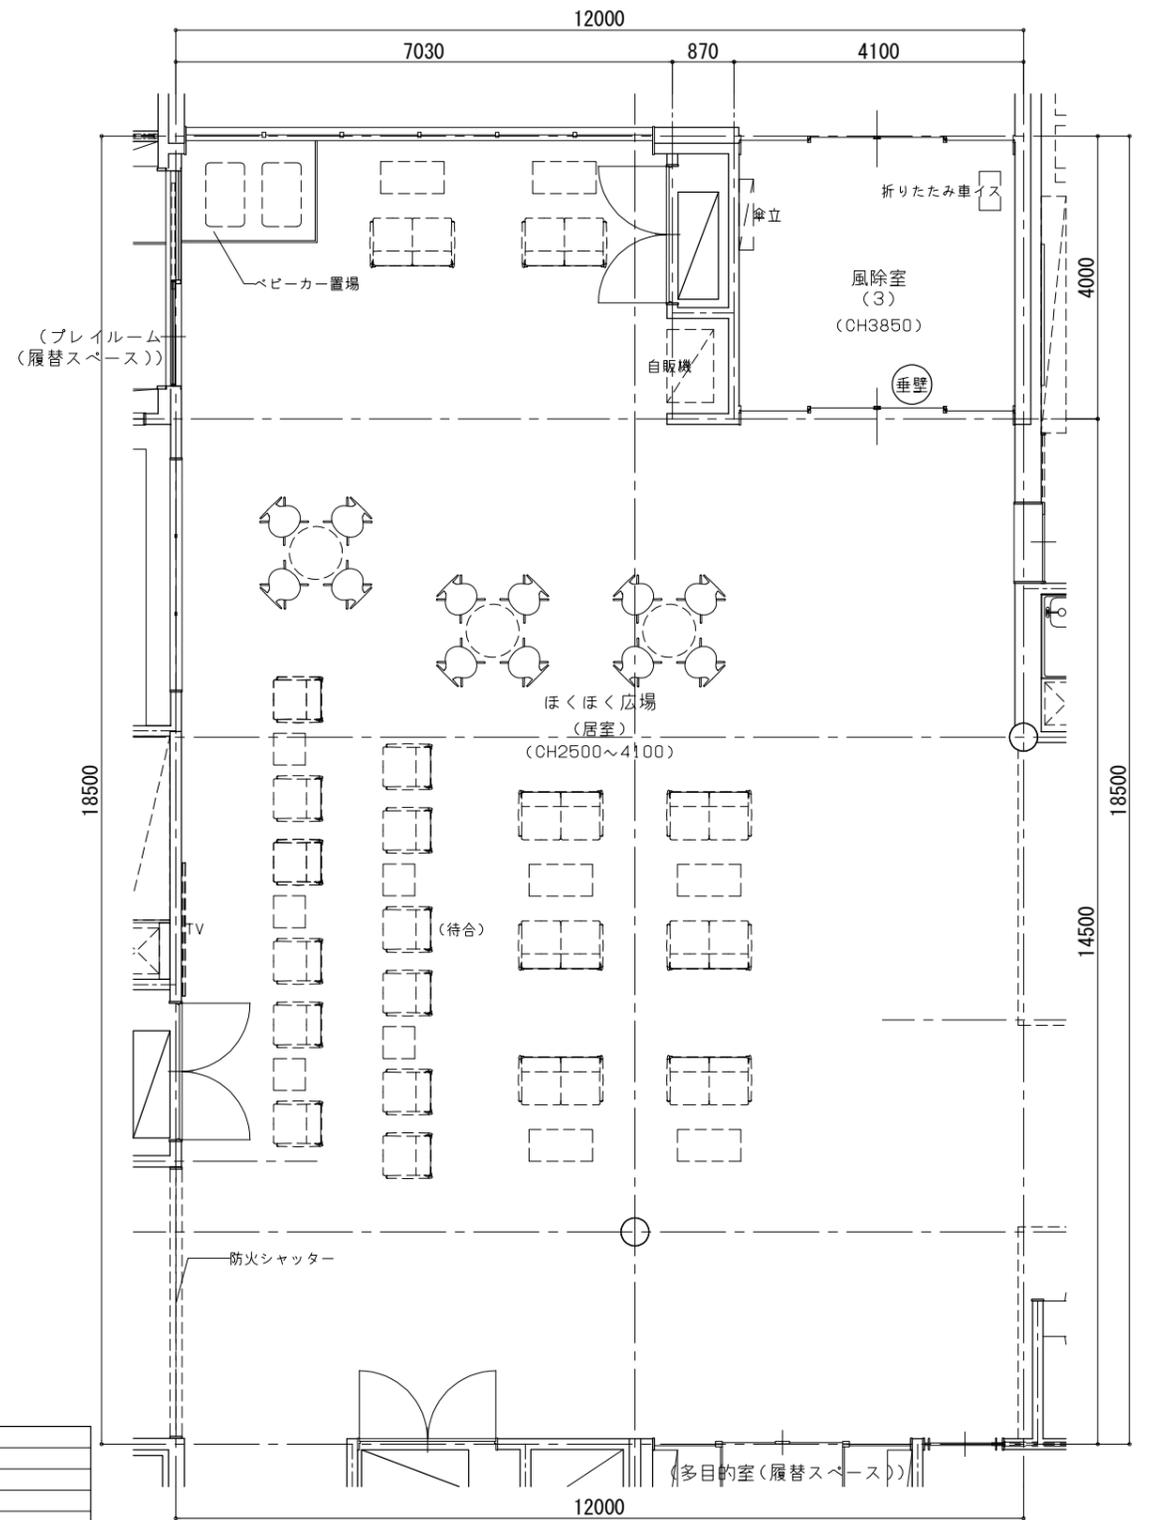

機器・什器凡例

凡例	本工事
□	備品工事


電気設備凡例 (別途電気設備工事)

凡例	品名	凡例	品名
□	分電盤	□	壁付コンセント
□	分電盤	□	壁付コンセント(シャッター)
□	タンブラスイッチ	□	壁付コンセント(接地極)
□	タンブラスイッチ(表示灯)	□	壁付コンセント(接地端子)
□	タンブラスイッチ(3路)	□	天井付コンセント
□	人感センサー用スイッチ	□	床コンセント(接地極)
□	リモコンスイッチ	□	WP: 防水型
□	ハネシヨイトホックス(コンセントタップ×4)	□	TV: TV用
□	ハネシヨイトホックス(コンセントタップ×2)	□	冷: 冷蔵庫用
□	1コ用スイッチボックス	□	印: 印刷機用
□	放送アンプ	□	洗: 洗濯機用
□	リモートマイク	□	温: 電気温水器用
□	ワゴンアンプ	□	複: 複合機用
□	防犯カメラ	□	ケ: ケトル用
□	表示器(トイレ呼出)	□	バ: パネルヒーター用
□	副表示器(トイレ呼出)	□	非常用コンセント(発電機回路)
□	押しボタン(トイレ呼出)	□	非常用コンセント(蓄電池回路)
□	復旧ボタン(トイレ呼出)	□	非常用コンセント(発電機回路)
□	表示灯(トイレ呼出)		

機械設備凡例 (別途機械設備工事)

凡例	品名
□	給水栓
□	混合栓
□	給湯栓
□	シャワー水栓
□	ガス栓
□	排水
□	電気温水器
□	空調リモコン
□	換気扇スイッチ
□	ガス給湯器リモコン
□	壁付電話接続口
□	床用電話接続口
□	OA床用電話接続口
□	壁付TV端子
□	壁付情報端子(LAN接続口)
□	床用情報端子(LAN接続口)
□	OA床用情報端子(LAN接続口)
□	ハブ(別途)
□	A: 行政
□	B: 基幹
□	C: 一般
□	D: 将来
□	アクセスポイント天井取付
□	多機能電話機
□	一般電話機
□	ドアホン親機
□	ドアホン子機
□	ドアホン子機 車椅子用

保健部門			
保健事務室			
概要	居室	面積	137.52 m ²
備考	天井高さ CH2700	利用人数	16人
内部仕上	床 タイルカーペット / OA707	巾木 塩ビ	壁 ビニルクロス
天井	吸音用あなき石膏ボード		
その他	<input type="checkbox"/> カーテンボックス <input checked="" type="checkbox"/> ブラインドボックス(ロールスクリーン)		
	<input type="checkbox"/> ピクチャーレール <input type="checkbox"/> スライディングウォール <input type="checkbox"/>		
番号	家具・備品名称	サイズ	数量
	カウンター	D500*H1000(1型カウンター)	1
	ミニキッチン	W1200*D500*H1900	1
	窓下収納棚		
事務機			
イス			
印刷機(複合機)			
作業机			
収納棚			
備品庫			
概要	居室	面積	13.23 m ²
備考	天井高さ CH2700	利用人数	--人
内部仕上	床 ビニル床シート	巾木 塩ビ	壁 ビニルクロス
天井	化粧石膏ボード		
その他	<input type="checkbox"/> カーテンボックス <input checked="" type="checkbox"/> ブラインドボックス(ロールスクリーン)		
	<input type="checkbox"/> ピクチャーレール <input type="checkbox"/> スライディングウォール <input type="checkbox"/>		
番号	家具・備品名称	サイズ	数量
	流し台		
	洗濯機パン		
洗濯機			
冷蔵庫			
相談室(3)			
概要	居室	面積	10.92 m ²
備考	天井高さ CH2500	利用人数	4人
内部仕上	床 タイルカーペット	巾木 塩ビ	壁 ビニルクロス
天井	ロックウール化粧吸音板		
その他	<input type="checkbox"/> カーテンボックス <input type="checkbox"/> ブラインドボックス(ロールスクリーン)		
	<input checked="" type="checkbox"/> ピクチャーレール <input type="checkbox"/> スライディングウォール <input type="checkbox"/>		
番号	家具・備品名称	サイズ	数量
	テーブル		
	イス		
診察室(1)~(3)			
概要	居室	面積	(17.46) m ² (1)
備考	天井高さ CH2500	利用人数	3人
内部仕上	床 タイルカーペット	巾木 塩ビ	壁 ビニルクロス
天井	ロックウール化粧吸音板		
その他	<input type="checkbox"/> カーテンボックス <input type="checkbox"/> ブラインドボックス(ロールスクリーン)		
	<input type="checkbox"/> ピクチャーレール <input type="checkbox"/> スライディングウォール <input checked="" type="checkbox"/> カーテンレール		
番号	家具・備品名称	サイズ	数量
	流し台		
	収納棚		
机			
イス			
診察ベッド			

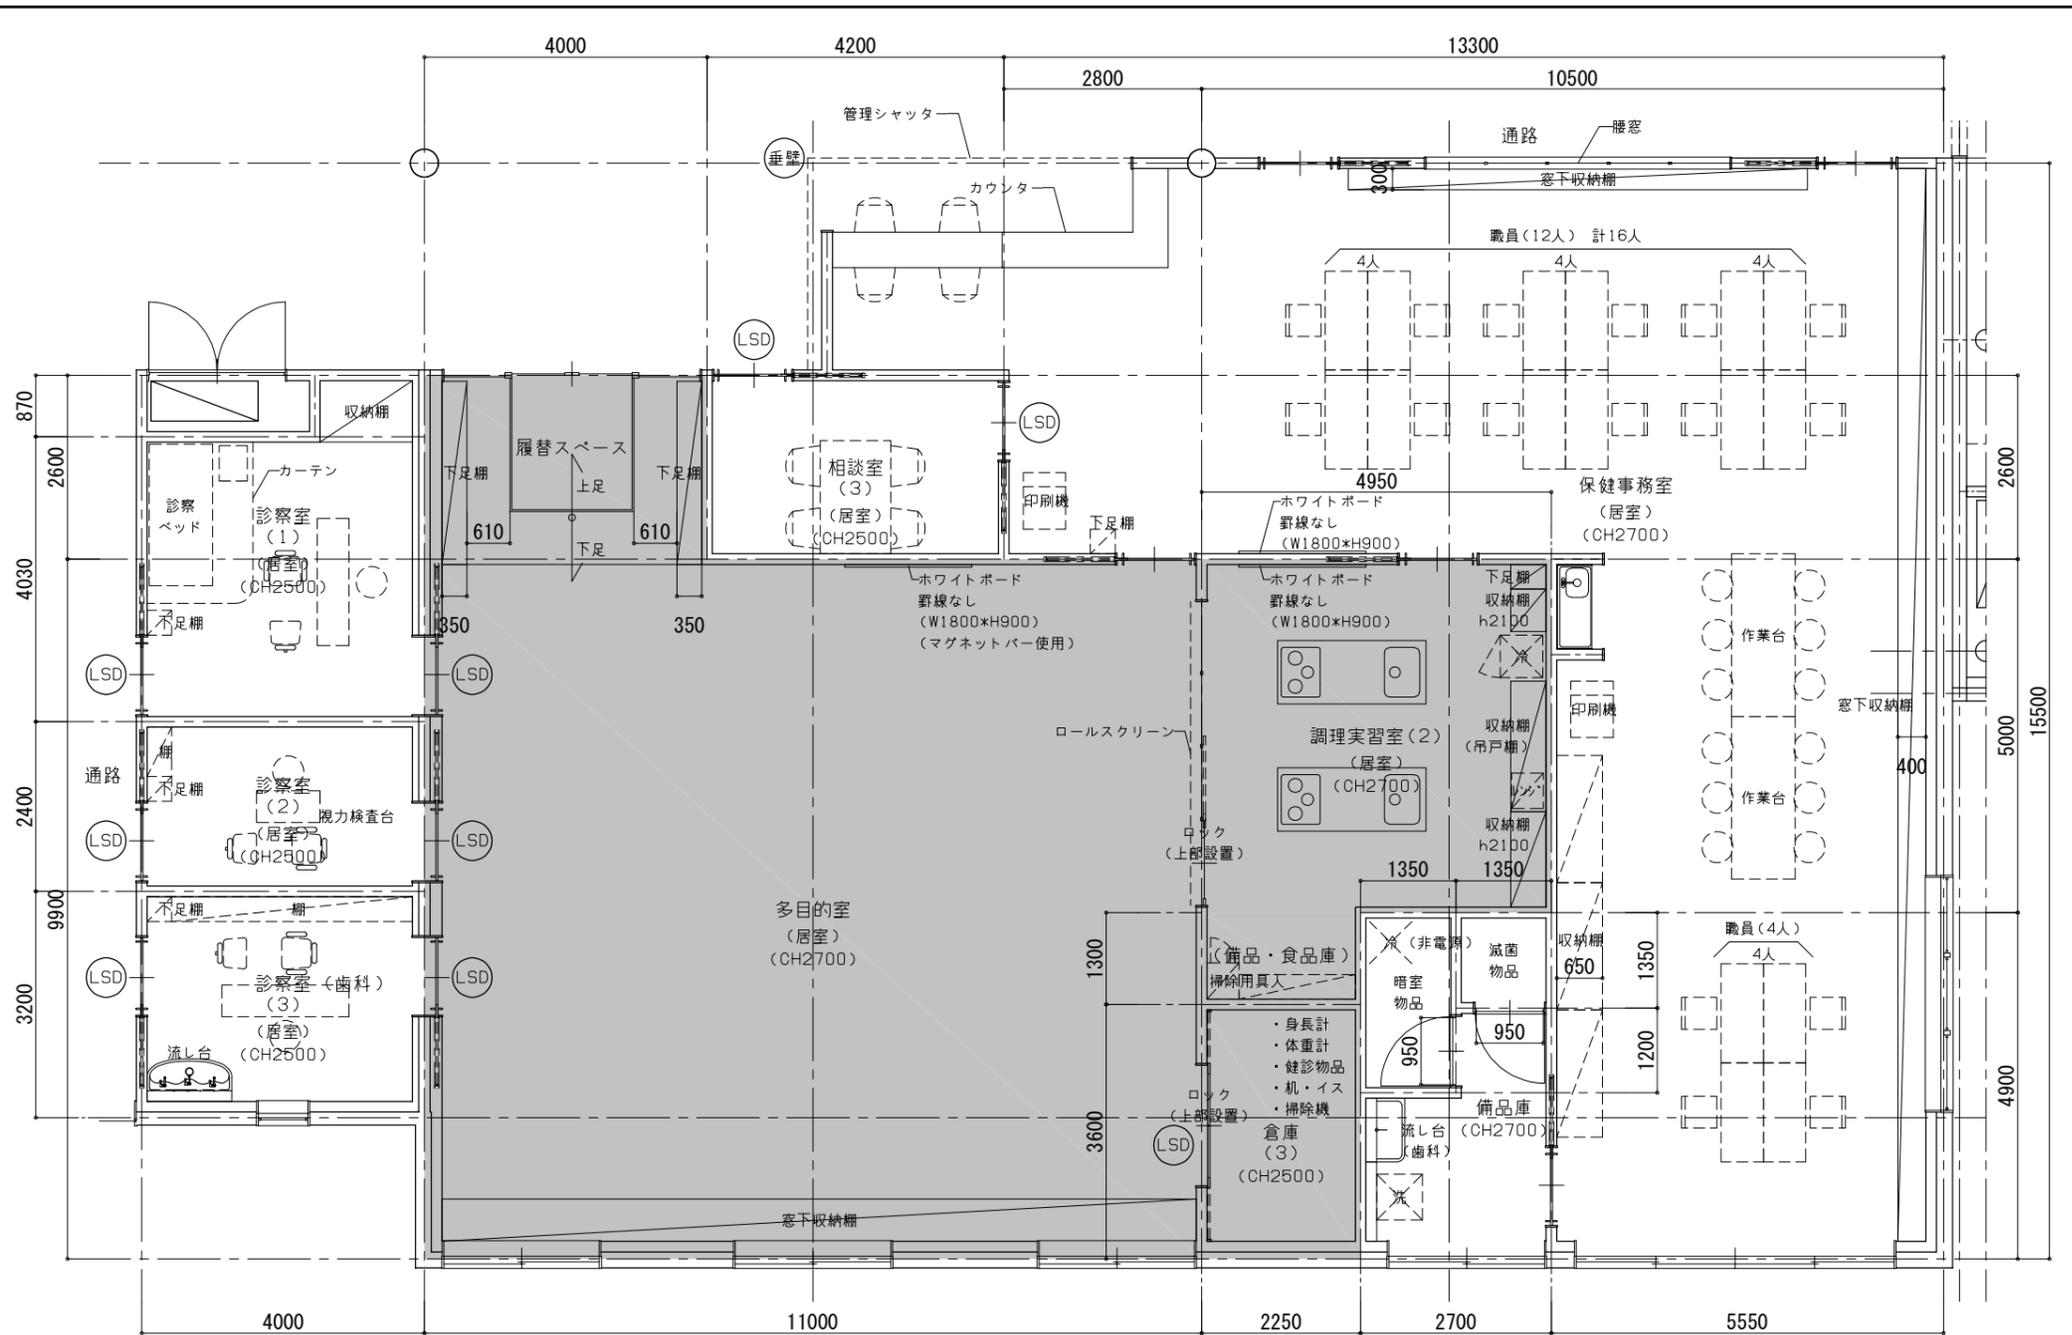

*多目的室・各診察室のコンセントはシャッター付とする

機器・什器凡例

凡例	品名
□	本工事
□	備品工事


電気設備凡例 (別途電気設備工事)

凡例	品名	凡例	品名
	分電盤		壁付コンセント
	分電盤		壁付コンセント(シャッター)
	タンプススイッチ		壁付コンセント(接地極)
	タンプススイッチ(表示灯)		壁付コンセント(接地端子)
	タンプススイッチ(3路)		天井付コンセント
	人感センサー用スイッチ		床コンセント(接地極)
	リモコンスイッチ		WP: 防水型
	ハネジ'ョイトホ'ックス(コンセントタイプ×4)		TV: TV用
	ハネジ'ョイトホ'ックス(コンセントタイプ×2)		冷: 冷蔵庫用
	1コ用スイッチボックス		印: 印刷機用
	放送アンプ		洗: 洗濯機用
	リモートマイク		温: 電気温水器用
	ワゴンアンプ		複: 複合機用
	防犯カメラ		ケ: ケトル用
	表示器(トイレ呼出)		パ: パネルヒーター用
	副表示器(トイレ呼出)		非常用コンセント(発電機回路)
	押しボタン(トイレ呼出)		非常用コンセント(蓄電池回路)
	復旧ボタン(トイレ呼出)		非常用コンセント(発電機回路)
	表示灯(トイレ呼出)		

機械設備凡例 (別途機械設備工事)

凡例	品名	凡例	品名
	給水栓		壁付電話接続口
	混合栓		床用電話接続口
	給湯栓		OA床用電話接続口
	シャワー水栓		壁付TV端子
	ガス栓		壁付情報端子(LAN接続口)
	排水		床用情報端子(LAN接続口)
	電気温水器		OA床用情報端子(LAN接続口)
	空調リモコン		ハブ(別途)
	換気扇スイッチ		A: 行政
	ガス給湯器リモコン		B: 基幹
			C: 一般
			D: 将来
			アクセスポイント天井取付
			多機能電話機
			一般電話機
			ドアホン親機
			ドアホン子機
			ドアホン子機 車椅子用

共用部			
多目的室			
概要	居室	面積	119.30 ㎡ (履替含)
床暖房	天井高さ CH2700	利用人数	30 人
備考			
内部仕上	床	ビニル畳	ノ二重床 巾木 木製
	壁	銘木練付合板(H2100)	壁 ビニルクロス
	天井	吸音あなあき石膏ボード	
	その他	<input type="checkbox"/> カーテンボックス <input checked="" type="checkbox"/> ブラインドボックス(ロールスクリーン)	
		<input type="checkbox"/> ビクチャーレール <input type="checkbox"/> スライディングウォール <input type="checkbox"/>	
本工事	番号	家具・備品名称	サイズ
		下足棚	
備品			
倉庫(3)			
概要	居室	面積	8.10 ㎡
床暖房	天井高さ CH2700	利用人数	-- 人
備考			
内部仕上	床	ビニル床シート	巾木 塩ビ
	壁	--	壁 ビニルクロス
	天井	化粧石膏ボード	
	その他	<input type="checkbox"/> カーテンボックス <input type="checkbox"/> ブラインドボックス(ロールスクリーン)	
		<input type="checkbox"/> ビクチャーレール <input type="checkbox"/> スライディングウォール <input type="checkbox"/>	
本工事	番号	家具・備品名称	サイズ
備品			
調理実習室(2)			
概要	居室	面積	27.67 ㎡
床暖房	天井高さ CH2700	利用人数	4 人
備考			
内部仕上	床	ビニル床シート	巾木 塩ビ
	壁	--	壁 化粧ケイカル板
	天井	化粧石膏ボード	
	その他	<input type="checkbox"/> カーテンボックス <input checked="" type="checkbox"/> ブラインドボックス(ロールスクリーン)	
		<input type="checkbox"/> ビクチャーレール <input type="checkbox"/> スライディングウォール <input type="checkbox"/>	
本工事	番号	家具・備品名称	サイズ
		調理台 (IH)	W2100*D900*H800
		収納棚	
備品		冷蔵庫	
		電子レンジ	

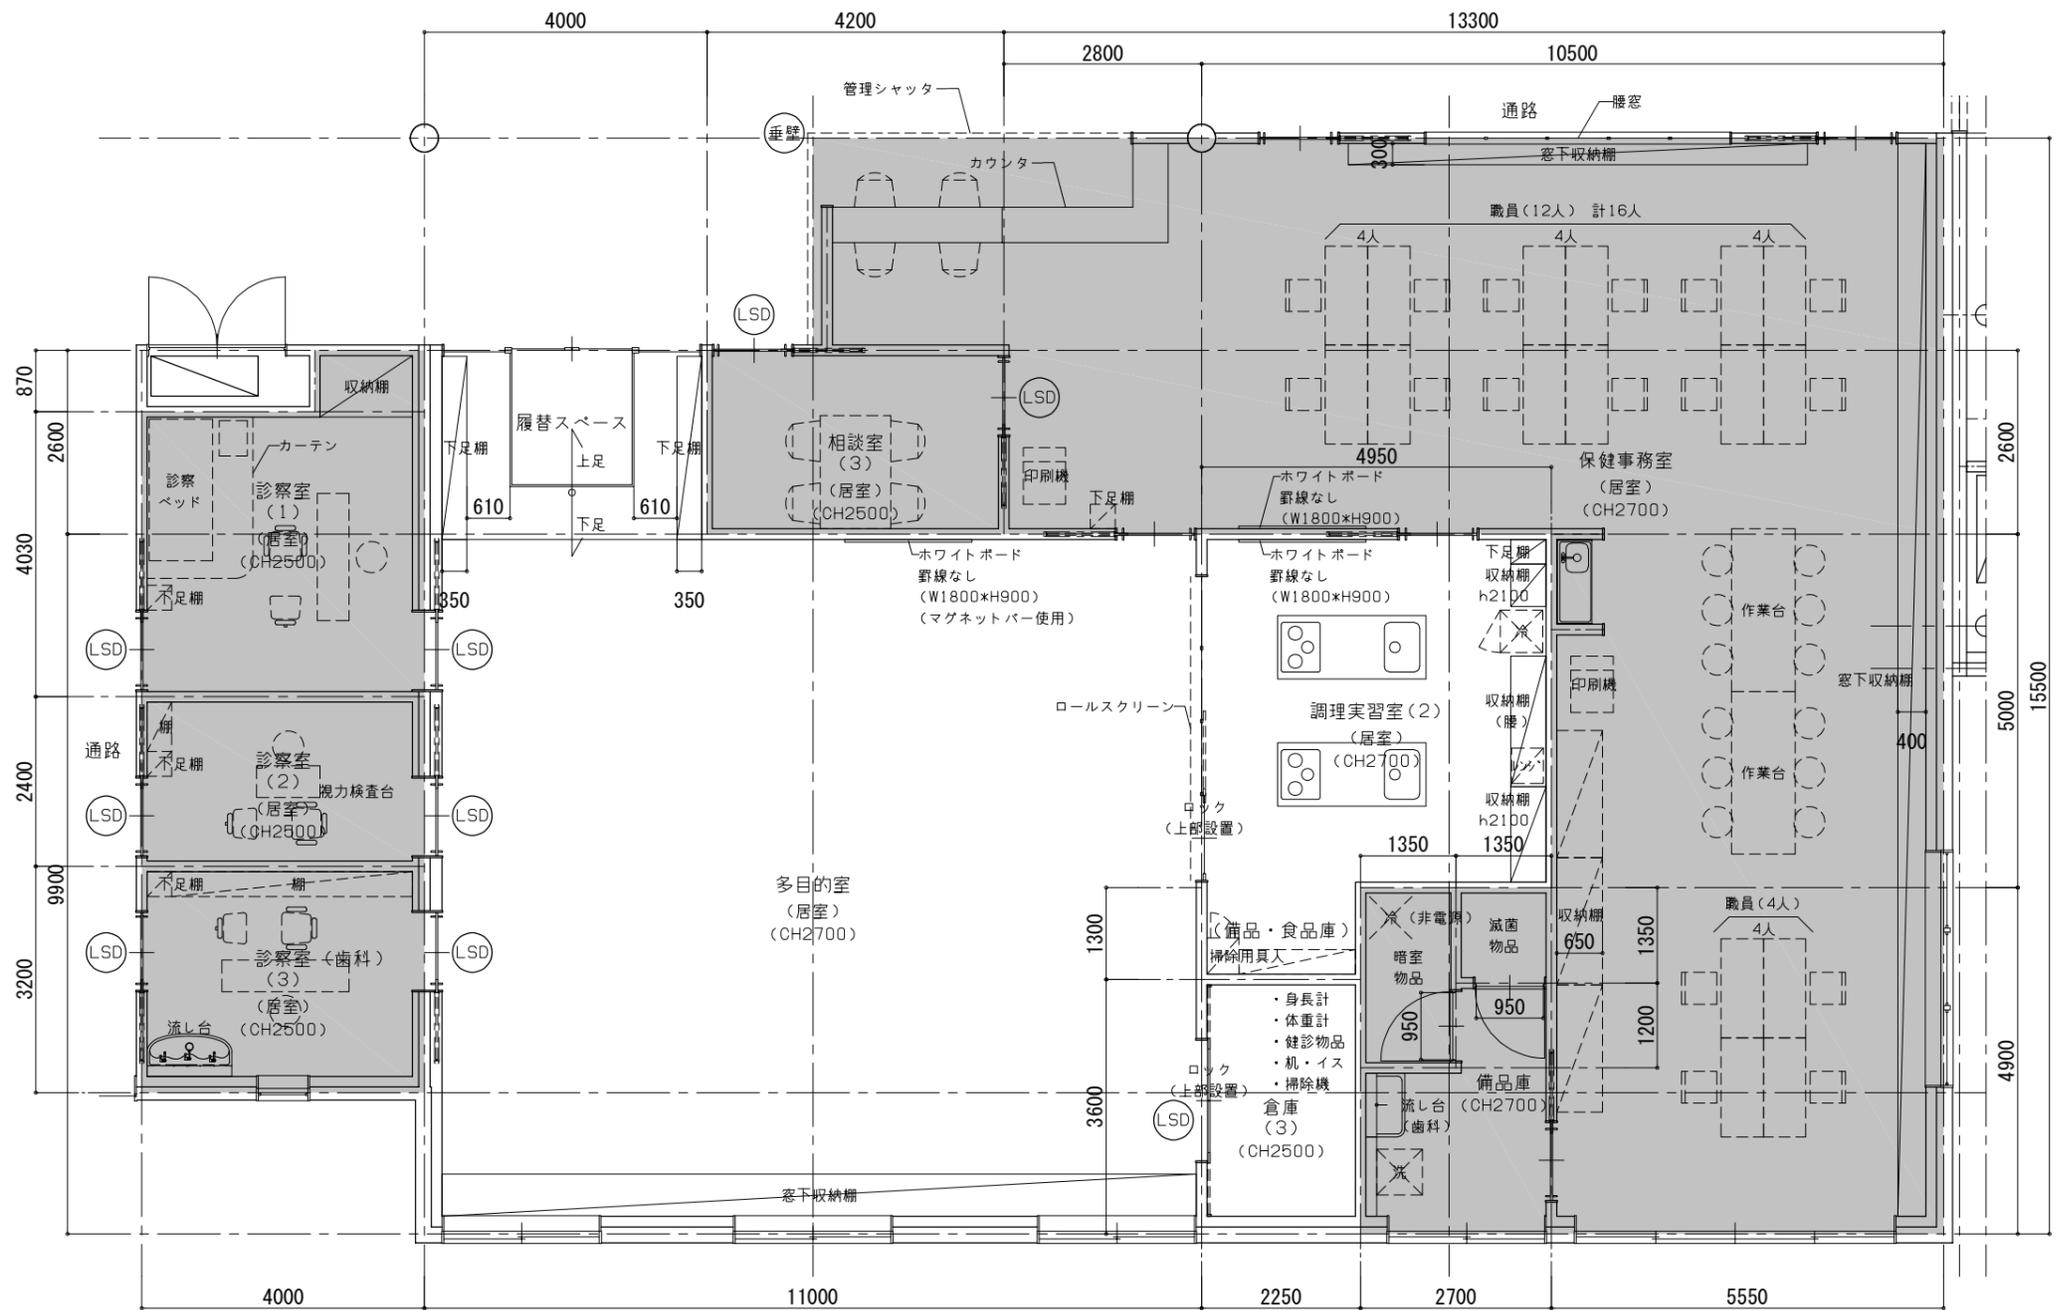

*多目的室・各診察室のコンセントはシャッター付とする

機器・什器凡例

凡例	品名
□	本工事
□	備品工事

電気設備凡例 (別途電気設備工事)

凡例	品名	凡例	品名
□	分電盤	□	壁付コンセント
□	分電盤	□	壁付コンセント(シャッター)
□	タンブラスイッチ	□	壁付コンセント(接地極)
□	タンブラスイッチ(表示灯)	□	壁付コンセント(接地端子)
□	タンブラスイッチ(3路)	□	天井付コンセント
□	人感センサー用スイッチ	□	床コンセント(接地極)
□	リモコンスイッチ	□	WP: 防水型
□	ハネシヨウトホツクス(コンセントタップ×4)	□	TV: TV用
□	ハネシヨウトホツクス(コンセントタップ×2)	□	冷: 冷蔵庫用
□	1コ用スイッチボックス	□	印: 印刷機用
□	放送アンプ	□	洗: 洗濯機用
□	リモートマイク	□	温: 電気温水器用
□	ワゴンアンプ	□	複: 複合機用
□	防犯カメラ	□	ケ: ケトル用
□	表示器(トイレ呼出)	□	パ: パネルヒーター用
□	副表示器(トイレ呼出)	□	非常用コンセント(発電機回路)
□	押しボタン(トイレ呼出)	□	非常用コンセント(蓄電池回路)
□	復旧ボタン(トイレ呼出)	□	非常用コンセント(発電機回路)
□	表示灯(トイレ呼出)		

機械設備凡例 (別途機械設備工事)

凡例	品名
□	壁付電話接続口
□	床用電話接続口
□	OA床用電話接続口
□	壁付TV端子
□	壁付情報端子(LAN接続口)
□	床用情報端子(LAN接続口)
□	OA床用情報端子(LAN接続口)
□	ハブ(別途)
□	A: 行政
□	B: 基幹
□	C: 一般
□	D: 将来
□	アクセスポイント天井取付
□	多機能電話機
□	一般電話機
□	ドアホン親機
□	ドアホン子機
□	ドアホン子機 車椅子用
□	給水栓
□	混合栓
□	給湯栓
□	シャワー水栓
□	ガス栓
□	排水
□	電気温水器
□	空調リモコン
□	換気扇スイッチ
□	ガス給湯器リモコン

共用部			
風除室(4)			
概要	天井高さ CH3850	面積 18.23 ㎡	利用人数 -- 人
備考			
内部仕上	床 浸透性コンクリート表面強化剤仕上 巾木 --	壁 コンクリート打放し	
天 井	杉板張り		
その他	<input type="checkbox"/> カーテンボックス <input type="checkbox"/> ブラインドボックス(ロールスクリーン)		
	<input type="checkbox"/> ビクチャーレール <input type="checkbox"/> スライディングウォール <input type="checkbox"/>		
本工事	番号 家具・備品名称	サイズ	数量
	消火器・AED BOX		
備品	傘立て		
大会議室			
概要	居室	面積 234.00 ㎡	利用人数 145 人(110人)
備考	外部コンセント(検診専用)		
内部仕上	床 タイルカーペット	巾木 塩ビ	
天 井	銘木練付合板(H2100)	壁 ビニルクロス	
その他	<input type="checkbox"/> カーテンボックス <input type="checkbox"/> ブラインドボックス(ロールスクリーン)		
	<input type="checkbox"/> ビクチャーレール <input checked="" type="checkbox"/> スライディングウォール <input type="checkbox"/>		
本工事	番号 家具・備品名称	サイズ	数量
	プロジェクター(天吊)		
	カーテン		
備品	会議机		
	イス		
倉庫(4)			
概要	天井高さ CH2700	面積 40.50 ㎡	利用人数 -- 人
備考			
内部仕上	床 ビニル床シート	巾木 塩ビ	
天 井	化粧石膏ボード	壁 ビニルクロス	
その他	<input type="checkbox"/> カーテンボックス <input type="checkbox"/> ブラインドボックス(ロールスクリーン)		
	<input type="checkbox"/> ビクチャーレール <input type="checkbox"/> スライディングウォール <input type="checkbox"/>		
本工事	番号 家具・備品名称	サイズ	数量
備品			


機器・什器凡例
□ 本工事
▭ 備品工事

電気設備凡例 (別途電気設備工事)

凡例	品名	凡例	品名	凡例	品名
□	分電盤	□	壁付コンセント	□	壁付電話接続口
▭	分電盤	□	壁付コンセント(シャッター)	□	床用電話接続口
□	タンブラスイッチ	□	壁付コンセント(接地極)	□	OA床用電話接続口
□	タンブラスイッチ(表示灯)	□	壁付コンセント(接地端子)	□	壁付TV端子
□	タンブラスイッチ(3路)	□	天井付コンセント	□	壁付情報端子(LAN接続口)
□	人感センサー用スイッチ	□	床コンセント(接地極)	□	床用情報端子(LAN接続口)
□	リモコンスイッチ	□	WP:防水型	□	OA床用情報端子(LAN接続口)
□	ハネシヨイトホックス(コンセントタイプ×4)	□	TV:TV用	□	ハブ(別途)
□	ハネシヨイトホックス(コンセントタイプ×2)	□	冷:冷蔵庫用	□	A:行政
□	1コ用スイッチボックス	□	印:印刷機用	□	B:基幹
□	放送アンプ	□	洗:洗濯機用	□	C:一般
□	リモートマイク	□	温:電気温水器用	□	D:将来
□	ワゴンアンプ	□	複:複合機用	□	アクセスポイント天井取付
□	防犯カメラ	□	ケ:ケトル用	□	多機能電話機
□	表示器(トイレ呼出)	□	バ:パネルヒーター用	□	一般電話機
□	副表示器(トイレ呼出)	□	非常用コンセント(発電機回路)	□	ドアホン親機
□	押しボタン(トイレ呼出)	□	非常用コンセント(蓄電池回路)	□	ドアホン子機
□	復旧ボタン(トイレ呼出)	□	非常用コンセント(発電機回路)	□	ドアホン子機 車椅子用
□	表示灯(トイレ呼出)				

機械設備凡例 (別途機械設備工事)

凡例	品名
□	給水栓
□	混合栓
□	給湯栓
□	シャワー水栓
□	ガス栓
□	排水
□	電気温水器
□	空調リモコン
□	換気扇スイッチ
□	ガス給湯器リモコン

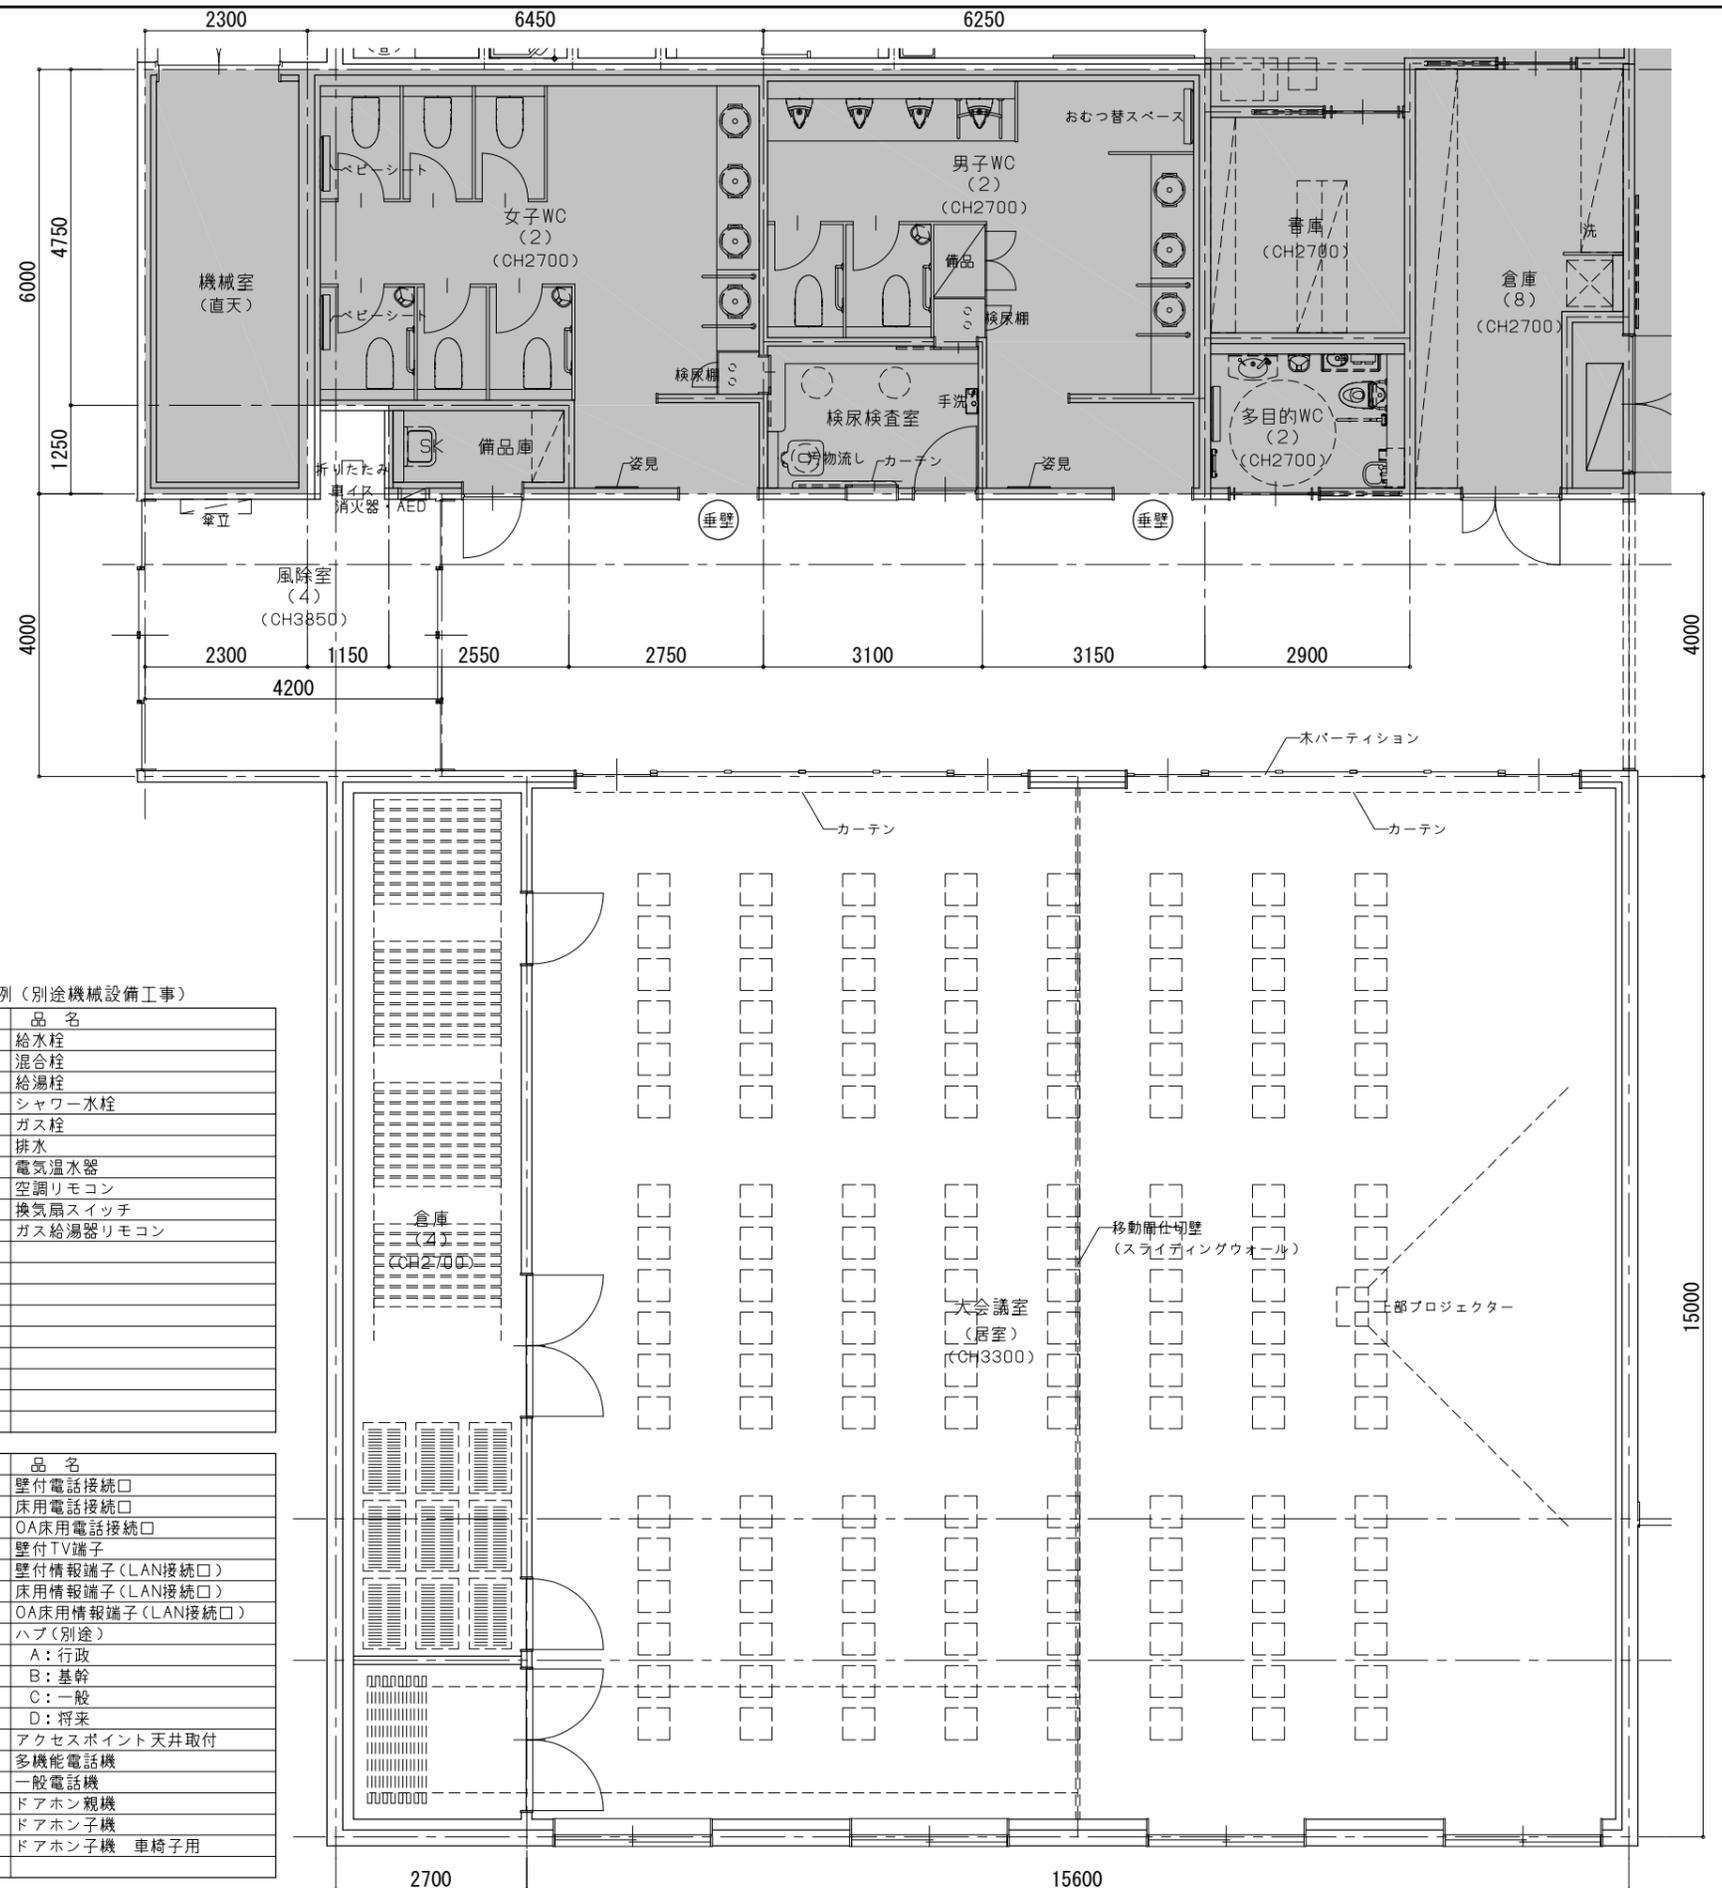

子育て支援部門			
子育て支援事務室			
概要	居室	面積	48.27 m ²
備考	天井高さ CH2700	利用人数	6人
内部仕上			
床	タイルカーペット / OA707	巾木	塩ビ
腰壁	--	壁	ビニルクロス
天井	吸音用あなあき石膏ボード		
その他	<input type="checkbox"/> カーテンボックス <input type="checkbox"/> ブラインドボックス(ロールスクリーン) <input type="checkbox"/> ビクチャーレール <input type="checkbox"/> スライディングウォール <input type="checkbox"/>		
番号	家具・備品名称	サイズ	数量
	カウンター	D500*H1000(1型カウンター)	1
	ミニキッチン	W1200*D500*H1900	1
備品			
	事務機		
	イス		
	印刷機(複合機)・シュレッダー		
	作業机		
	冷蔵庫		
プレイルーム・相談室			
概要	居室	面積	147.60 m ² (7'x4'-4)
備考	天井高さ 斜天井	利用人数	40人
内部仕上			
床	フローリング / 二重床	巾木	木製
腰壁	杉板張り(H1600)	壁	ビニルクロス
天井	内装用木毛セメント板		
その他	<input checked="" type="checkbox"/> カーテンボックス <input checked="" type="checkbox"/> ブラインドボックス(ロールスクリーン) <input checked="" type="checkbox"/> ビクチャーレール <input type="checkbox"/> スライディングウォール <input type="checkbox"/>		
番号	家具・備品名称	サイズ	数量
	窓下収納棚	L17800*D450*800	1
	プロジェクター(天吊)		
	管理棚		
備品			
	棚		
履替スペース			
概要	居室	面積	25.92 m ²
備考	天井高さ CH2700	利用人数	--人
内部仕上			
床	フローリング / 二重床	巾木	木製
腰壁	杉板張り(H1600)	壁	ビニルクロス
天井	吸音用あなあき石膏ボード		
その他	<input type="checkbox"/> カーテンボックス <input type="checkbox"/> ブラインドボックス(ロールスクリーン) <input type="checkbox"/> ビクチャーレール <input type="checkbox"/> スライディングウォール <input type="checkbox"/>		
番号	家具・備品名称	サイズ	数量
	下足棚		
	手洗い		
	ライニング(人工大理石)		
備品			
	相談室(5)		
概要	居室	面積	10.00 m ²
備考	天井高さ CH2500	利用人数	2人
内部仕上			
床	タイルカーペット	巾木	塩ビ
腰壁	--	壁	ビニルクロス
天井	ロックウール化粧吸音板		
その他	<input type="checkbox"/> カーテンボックス <input type="checkbox"/> ブラインドボックス(ロールスクリーン) <input checked="" type="checkbox"/> ビクチャーレール <input type="checkbox"/> スライディングウォール <input type="checkbox"/>		
番号	家具・備品名称	サイズ	数量
	テーブル		
	イス		

*コンセントは全てシャッター付とする

機械設備凡例(別途機械設備工事)


凡例	品名
○	給水栓
○	混合栓
○	給湯栓
○	シャワー水栓
○	ガス栓
○	排水
○	電気温水器
○	空調リモコン
○	換気扇スイッチ
○	ガス給湯器リモコン

機器・什器凡例

凡例	品名
□	本工事
□	備品工事

電気設備凡例(別途電気設備工事)

凡例	品名	凡例	品名	凡例	品名
○	分電盤	○	壁付コンセント	○	壁付電話接続口
○	分電盤	○	壁付コンセント(シャッター)	○	床用電話接続口
○	タンブラスイッチ	○	壁付コンセント(接地極)	○	OA床用電話接続口
○	タンブラスイッチ(表示灯)	○	壁付コンセント(接地端子)	○	壁付TV端子
○	タンブラスイッチ(3路)	○	天井付コンセント	○	壁付情報端子(LAN接続口)
○	人感センサー用スイッチ	○	床コンセント(接地極)	○	床用情報端子(LAN接続口)
○	リモコンスイッチ	○	WP:防水型	○	OA床用情報端子(LAN接続口)
○	ハネシヨイトボックス(コンセントタイプ×4)	○	TV:TV用	○	ハブ(別途)
○	ハネシヨイトボックス(コンセントタイプ×2)	○	冷:冷蔵庫用	○	A:行政
○	1コ用スイッチボックス	○	印:印刷機用	○	B:基幹
○	放送アンプ	○	洗:洗濯機用	○	C:一般
○	リモートマイク	○	温:電気温水器用	○	D:将来
○	ワゴンアンプ	○	複:複合機用	○	アクセスポイント天井取付
○	防犯カメラ	○	ケ:ケトル用	○	多機能電話機
○	表示器(トイレ呼出)	○	パ:パネルヒーター用	○	一般電話機
○	副表示器(トイレ呼出)	○	非常用コンセント(発電機回路)	○	ドアホン親機
○	押しボタン(トイレ呼出)	○	非常用コンセント(蓄電池回路)	○	ドアホン子機
○	復旧ボタン(トイレ呼出)	○	非常用コンセント(発電機回路)	○	ドアホン子機 車椅子用
○	表示灯(トイレ呼出)				

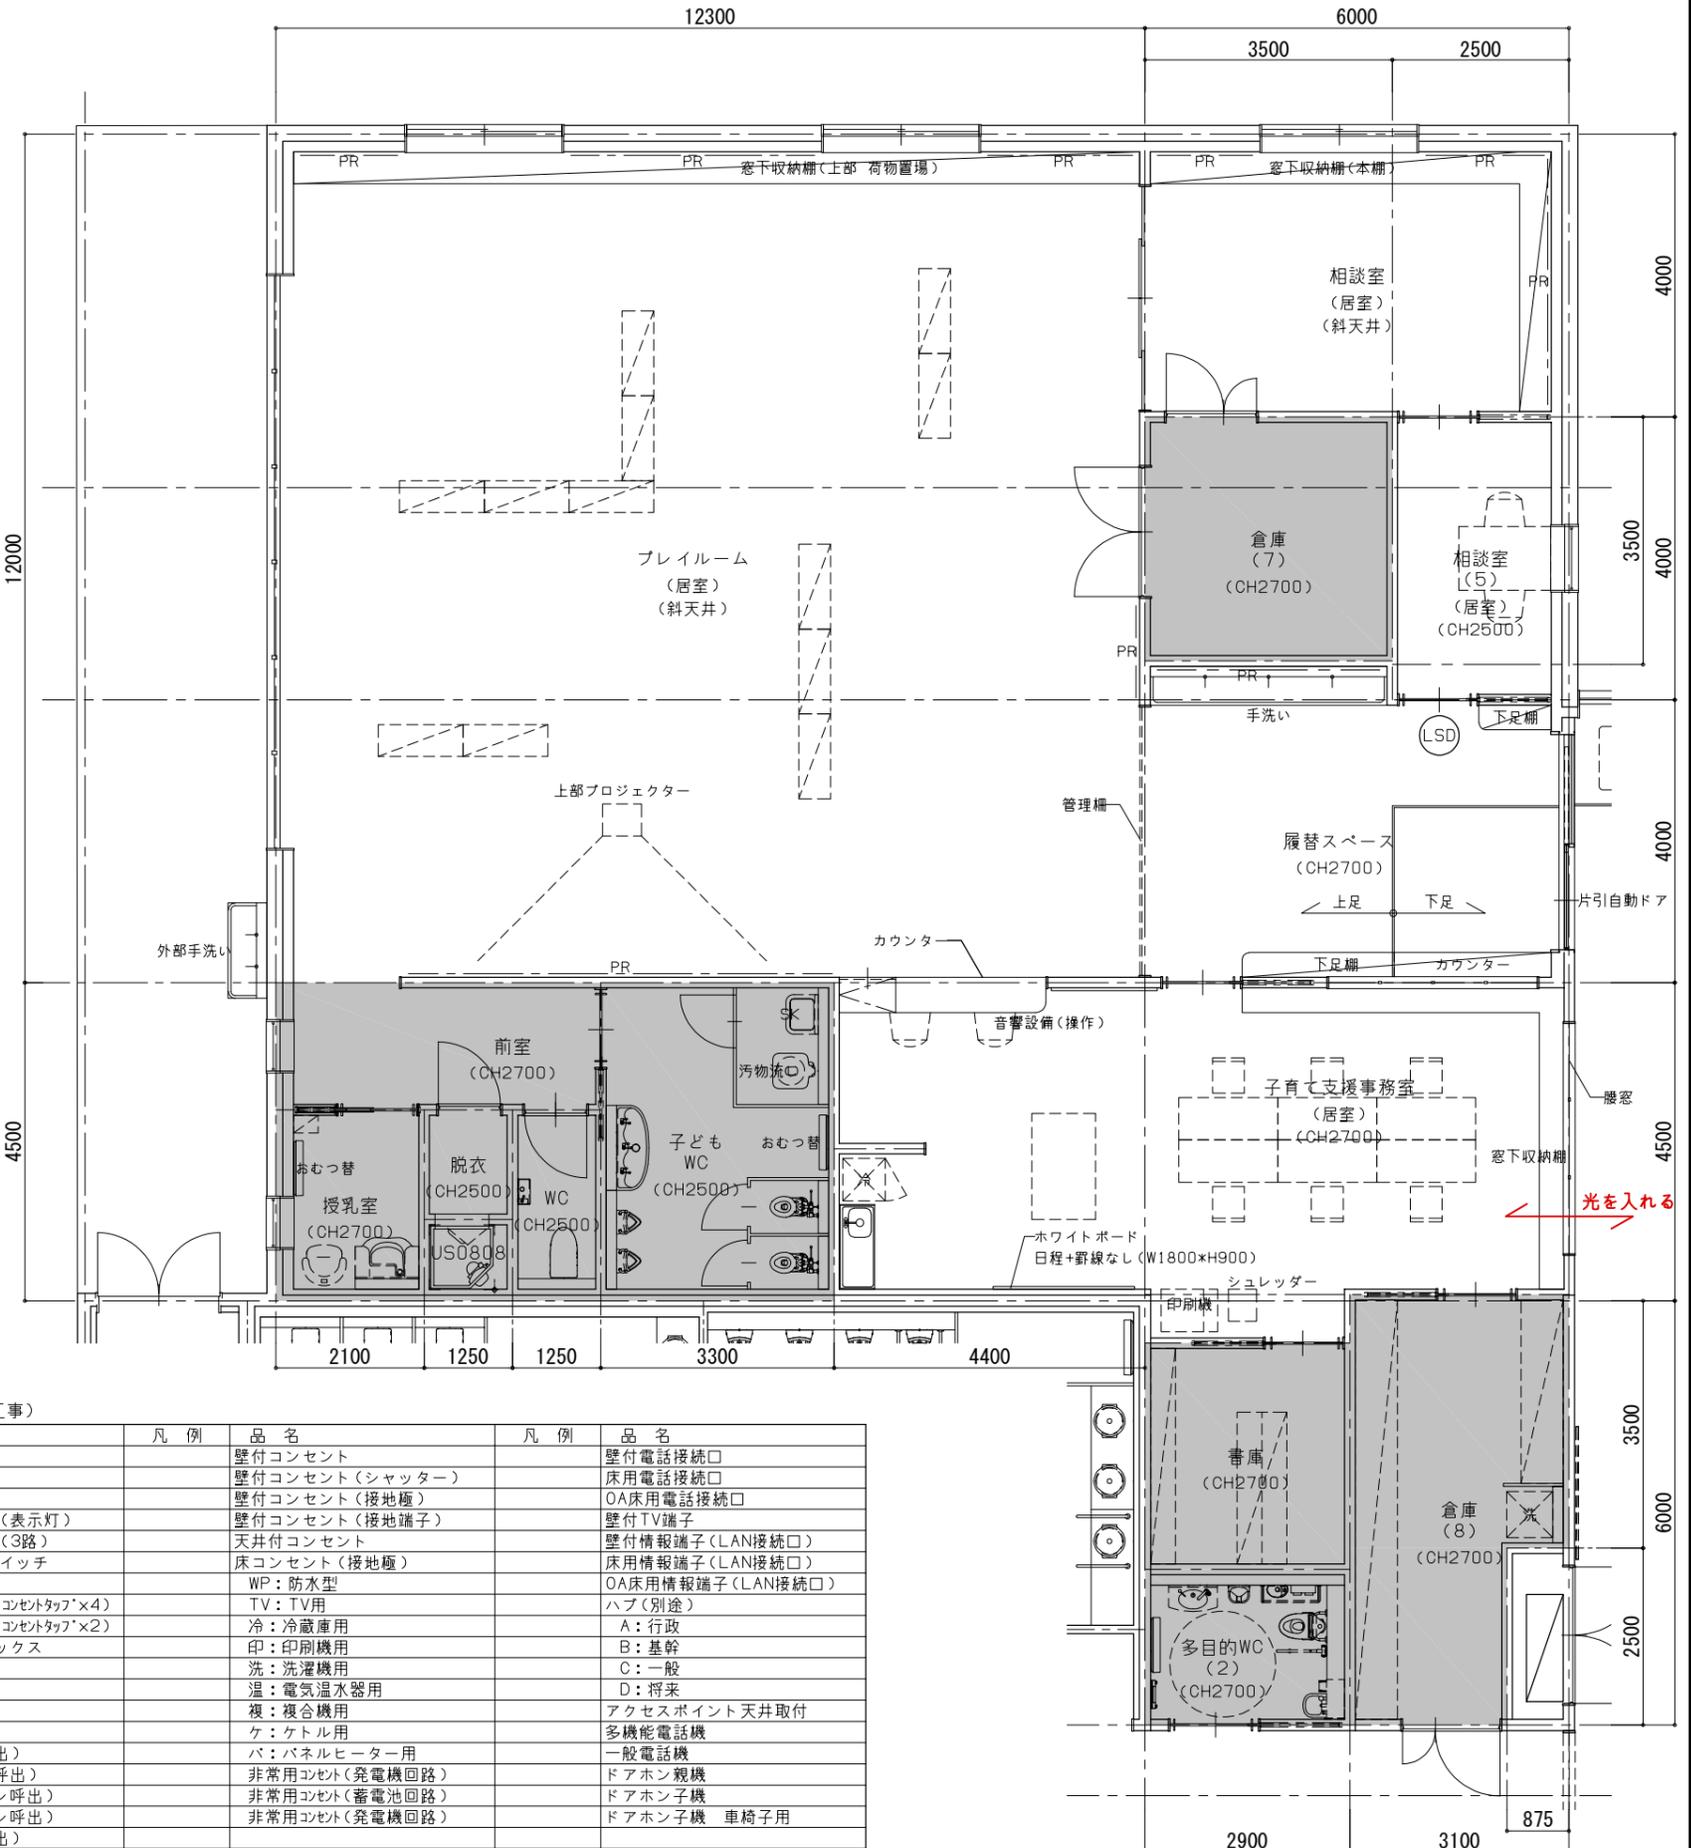

子育て支援部門			
書庫			
概要備考	天井高さ CH2700	面積 9.28 ㎡	利用人数 -- 人
内部仕上	床 ビニル床シート	巾木 塩ビ	壁 ビニルクロス
天 井	化粧石膏ボード		
その他	<input type="checkbox"/> カーテンボックス <input type="checkbox"/> ブラインドボックス(ロールスクリーン)		
	<input type="checkbox"/> ビクチャーレール <input type="checkbox"/> スライディングウォール <input type="checkbox"/>		
番号	家具・備品名称	サイズ	数量
	収納棚		

WC			
概要備考	天井高さ CH2500	面積 3.37 ㎡	利用人数 1 人
内部仕上	床 ビニル床シート	巾木 塩ビ	壁 ビニルクロス 消臭
天 井	ビニルクロス		
その他	<input type="checkbox"/> カーテンボックス <input type="checkbox"/> ブラインドボックス(ロールスクリーン)		
	<input type="checkbox"/> ビクチャーレール <input type="checkbox"/> スライディングウォール <input type="checkbox"/>		
番号	家具・備品名称	サイズ	数量
	ライニング		
	衛生機器		

倉庫(7)(8)			
概要備考	天井高さ CH2700	面積 (16.68) ㎡ (8)	利用人数 -- 人
内部仕上	床 ビニル床シート	巾木 塩ビ	壁 ビニルクロス
天 井	化粧石膏ボード		
その他	<input type="checkbox"/> カーテンボックス <input type="checkbox"/> ブラインドボックス(ロールスクリーン)		
	<input type="checkbox"/> ビクチャーレール <input type="checkbox"/> スライディングウォール <input type="checkbox"/>		
番号	家具・備品名称	サイズ	数量
	洗濯機パン		
	収納棚		
	洗濯機		


シャワー室(脱衣)			
概要備考	天井高さ CH2500	面積 3.37 ㎡	利用人数 1 人
内部仕上	床 ビニル床シート	巾木 塩ビ	壁 ビニルクロス
天 井	ビニルクロス		
その他	<input type="checkbox"/> カーテンボックス <input type="checkbox"/> ブラインドボックス(ロールスクリーン)		
	<input type="checkbox"/> ビクチャーレール <input type="checkbox"/> スライディングウォール <input type="checkbox"/>		
番号	家具・備品名称	サイズ	数量
	ユニットシャワー	0808	1

子どもWC・前室			
概要備考	天井高さ CH2500・CH2700	面積 (14.85) ㎡ (子どもWC)	利用人数 -- 人
内部仕上	床 ビニル床シート	巾木 --	壁 左官塗材 消臭
天 井	化粧石膏ボード		
その他	<input type="checkbox"/> カーテンボックス <input type="checkbox"/> ブラインドボックス(ロールスクリーン)		
	<input type="checkbox"/> ビクチャーレール <input type="checkbox"/> スライディングウォール <input type="checkbox"/>		
番号	家具・備品名称	サイズ	数量
	ライニング		
	手洗い		
	洗濯機パン		
	衛生機器		
	洗濯機		

機械設備凡例(別途機械設備工事)	
凡例	品名
○	給水栓
○	混合栓
○	給湯栓
○	シャワー水栓
○	ガス栓
○	排水
○	電気温水器
○	空調リモコン
○	換気扇スイッチ
○	ガス給湯器リモコン

授乳室			
概要備考	天井高さ CH2700	面積 5.67 ㎡	利用人数 2 人
内部仕上	床 ビニル床シート	巾木 塩ビ	壁 ビニルクロス 消臭
天 井	ビニルクロス		
その他	<input type="checkbox"/> カーテンボックス <input type="checkbox"/> ブラインドボックス(ロールスクリーン)		
	<input type="checkbox"/> ビクチャーレール <input type="checkbox"/> スライディングウォール <input type="checkbox"/>		
番号	家具・備品名称	サイズ	数量
	授乳ソファ		
	ベビーシート(おむつ交換)		
	ダストボックス		


機器・什器凡例	
凡例	品名
○	分電盤
○	タンブラスイッチ
○	タンブラスイッチ(表示灯)
○	タンブラスイッチ(3路)
○	人感センサー用スイッチ
○	リモコンスイッチ
○	ハネシヨイトホックス(コンセントタイプ×4)
○	ハネシヨイトホックス(コンセントタイプ×2)
○	1コ用スイッチボックス
○	放送アンプ
○	リモートマイク
○	ワゴンアンプ
○	防犯カメラ
○	表示器(トイレ呼出)
○	副表示器(トイレ呼出)
○	押しボタン(トイレ呼出)
○	復旧ボタン(トイレ呼出)
○	表示灯(トイレ呼出)

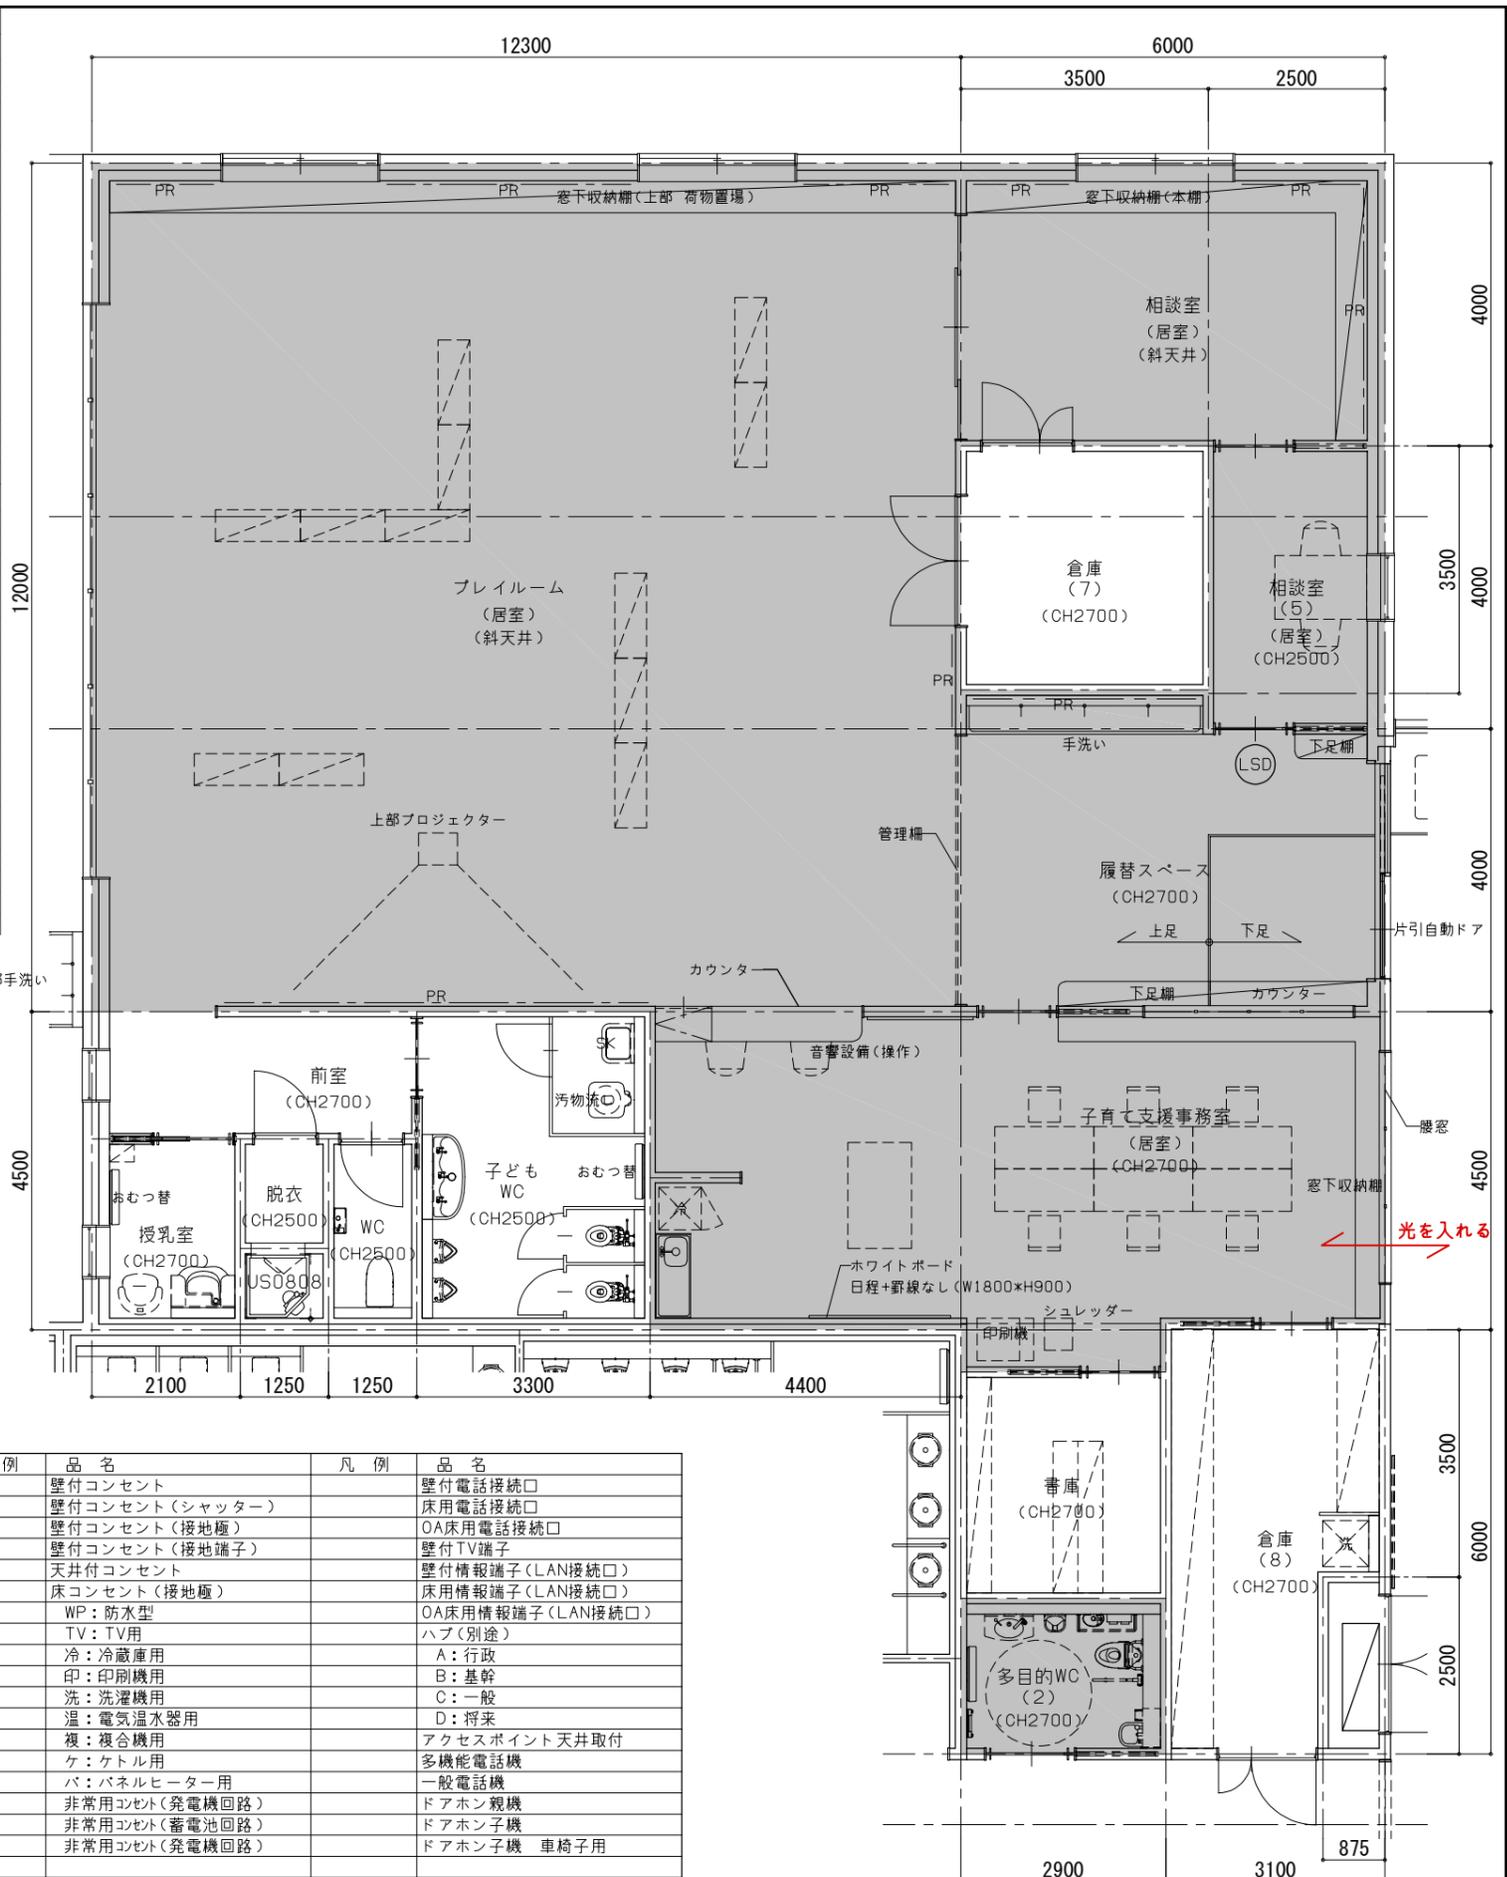


電気設備凡例(別途電気設備工事)	
凡例	品名
○	壁付コンセント
○	壁付コンセント(シャッター)
○	壁付コンセント(接地極)
○	壁付コンセント(接地端子)
○	天井付コンセント
○	床コンセント(接地極)
○	WP: 防水型
○	TV: TV用
○	冷: 冷蔵庫用
○	印: 印刷機用
○	洗: 洗濯機用
○	温: 電気温水器用
○	複: 複合機用
○	ケ: ケトル用
○	パ: パネルヒーター用
○	非常用コンセント(発電機回路)
○	非常用コンセント(蓄電池回路)
○	非常用コンセント(発電機回路)

*コンセントは全てシャッター付とする

福祉部門			
福祉事務室			
概要	居室	面積	124.50 m ²
備考	天井高さ CH2700	利用人数	20 人
内部仕上	床 タイルカーペット / OA707	巾木	塩ビ
	腰壁	壁	ビニルクロス
	天井	吸音用あなあき石膏ボード	
	その他	<input type="checkbox"/> カーテンボックス <input checked="" type="checkbox"/> ブラインドボックス(ロールスクリーン) <input type="checkbox"/> ビクチャーレール <input type="checkbox"/> スライディングウォール <input type="checkbox"/>	
本工事	番号	家具・備品名称	サイズ
		カウンター	D500*H1000(L型カウンター)
		ミニキッチン	W1200*D500*H1900
		窓下収納棚(戸あり)	
備品		事務機	
		イス	
		印刷機	
		収納棚	
		冷蔵庫	
相談室(1)(2)			
概要	居室	面積	7.50 m ²
備考	天井高さ CH2500	利用人数	4 人
内部仕上	床 タイルカーペット	巾木	塩ビ
	腰壁	壁	ビニルクロス
	天井	ロックウール化粧吸音板	
	その他	<input type="checkbox"/> カーテンボックス <input type="checkbox"/> ブラインドボックス(ロールスクリーン) <input checked="" type="checkbox"/> ビクチャーレール <input type="checkbox"/> スライディングウォール <input type="checkbox"/>	
本工事	番号	家具・備品名称	サイズ
		テーブル	
		イス	
備品			
倉庫(6)			
概要	居室	面積	28.00 m ²
備考	天井高さ CH2700	利用人数	-- 人
内部仕上	床 ビニル床シート	巾木	塩ビ
	腰壁	壁	ビニルクロス
	天井	化粧石膏ボード	
	その他	<input type="checkbox"/> カーテンボックス <input type="checkbox"/> ブラインドボックス(ロールスクリーン) <input type="checkbox"/> ビクチャーレール <input type="checkbox"/> スライディングウォール <input type="checkbox"/>	
本工事	番号	家具・備品名称	サイズ
		収納棚	
備品			

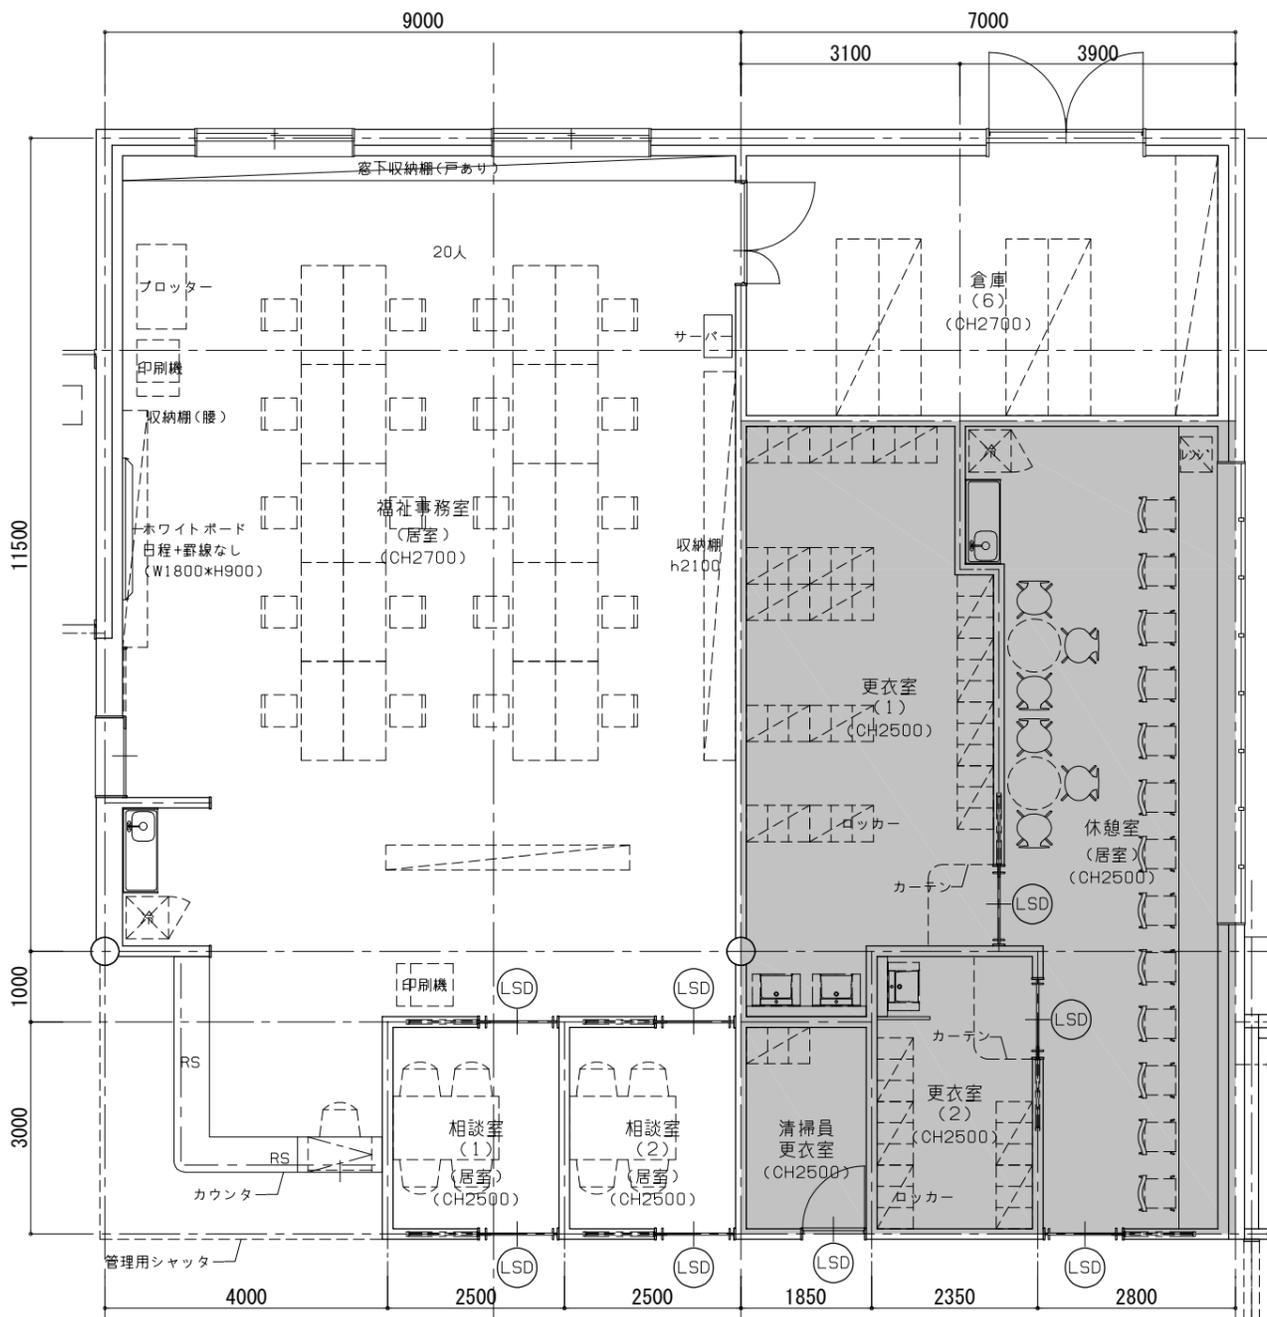

地域包括事務室			
概要	居室	面積	46.73 m ²
備考	天井高さ CH2700	利用人数	6 人
内部仕上	床 タイルカーペット / OA707	巾木	塩ビ
	腰壁	壁	ビニルクロス
	天井	吸音用あなあき石膏ボード	
	その他	<input type="checkbox"/> カーテンボックス <input checked="" type="checkbox"/> ブラインドボックス(ロールスクリーン) <input type="checkbox"/> ビクチャーレール <input type="checkbox"/> スライディングウォール <input type="checkbox"/>	
本工事	番号	家具・備品名称	サイズ
		カウンター	W3000*D500*H1000
		ミニキッチン	W1200*D500*H1900
		窓下収納棚	
備品		事務機	
		イス	
		印刷機	
		作業机	
		収納棚	
倉庫(5)			
概要	居室	面積	6.50 m ²
備考	天井高さ CH2700	利用人数	-- 人
内部仕上	床 ビニル床シート	巾木	塩ビ
	腰壁	壁	ビニルクロス
	天井	化粧石膏ボード	
	その他	<input type="checkbox"/> カーテンボックス <input checked="" type="checkbox"/> ブラインドボックス(ロールスクリーン) <input type="checkbox"/> ビクチャーレール <input type="checkbox"/> スライディングウォール <input type="checkbox"/>	
本工事	番号	家具・備品名称	サイズ
		収納棚	
備品			

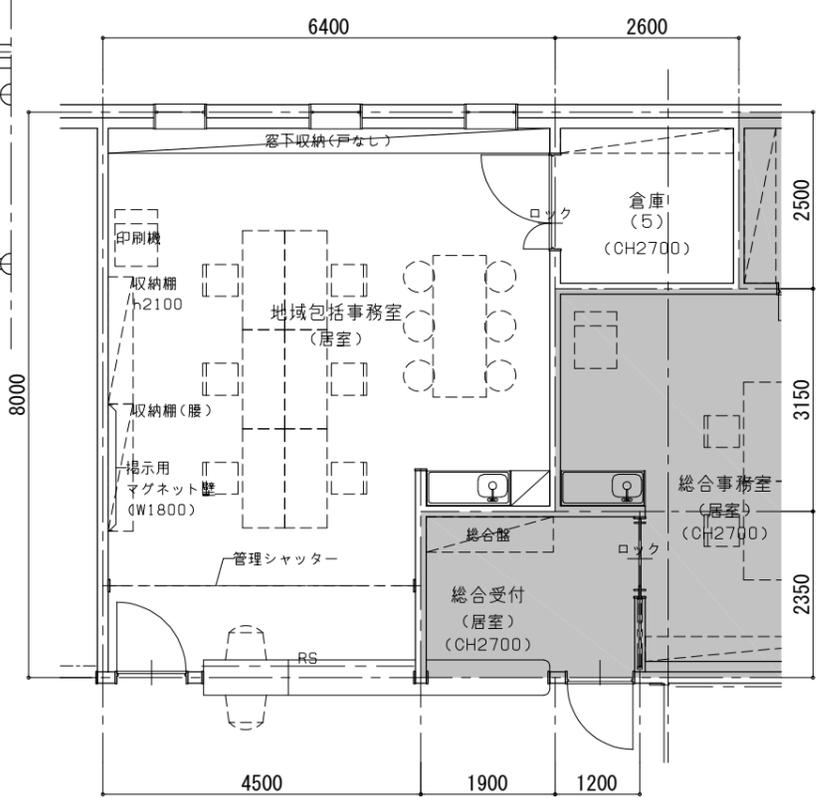

機器・什器凡例

凡例	品名
□	本工事
□	備品工事

電気設備凡例 (別途電気設備工事)

凡例	品名	凡例	品名
□	分電盤	□	壁付コンセント
□	分電盤	□	壁付コンセント(シャッター)
□	タンブラスイッチ	□	壁付コンセント(接地極)
□	タンブラスイッチ(表示灯)	□	壁付TV端子
□	タンブラスイッチ(3路)	□	壁付情報端子(LAN接続口)
□	人感センサー用スイッチ	□	床用情報端子(LAN接続口)
□	リモコンスイッチ	□	OA床用情報端子(LAN接続口)
□	ハネシヨイトホツクス(コンセントタップ×4)	□	WP: 防水型
□	ハネシヨイトホツクス(コンセントタップ×2)	□	TV: TV用
□	1コ用スイッチボックス	□	冷: 冷蔵庫用
□	放送アンプ	□	印: 印刷機用
□	リモートマイク	□	洗: 洗濯機用
□	ワゴンアンプ	□	温: 電気温水器用
□	防犯カメラ	□	複: 複合機用
□	表示器(トイレ呼出)	□	ケ: ケトル用
□	副表示器(トイレ呼出)	□	バ: パネルヒーター用
□	押しボタン(トイレ呼出)	□	非常用コンセント(発電機回路)
□	復旧ボタン(トイレ呼出)	□	非常用コンセント(蓄電池回路)
□	表示灯(トイレ呼出)	□	非常用コンセント(発電機回路)

機械設備凡例 (別途機械設備工事)

凡例	品名
□	給水栓
□	混合栓
□	給湯栓
□	シャワー水栓
□	ガス栓
□	排水
□	電気温水器
□	空調リモコン
□	換気扇スイッチ
□	ガス給湯器リモコン
□	壁付電話接続口
□	床用電話接続口
□	OA床用電話接続口
□	シャワー水栓
□	ガス栓
□	排水
□	電気温水器
□	空調リモコン
□	換気扇スイッチ
□	ガス給湯器リモコン
□	壁付電話接続口
□	床用電話接続口
□	OA床用電話接続口
